
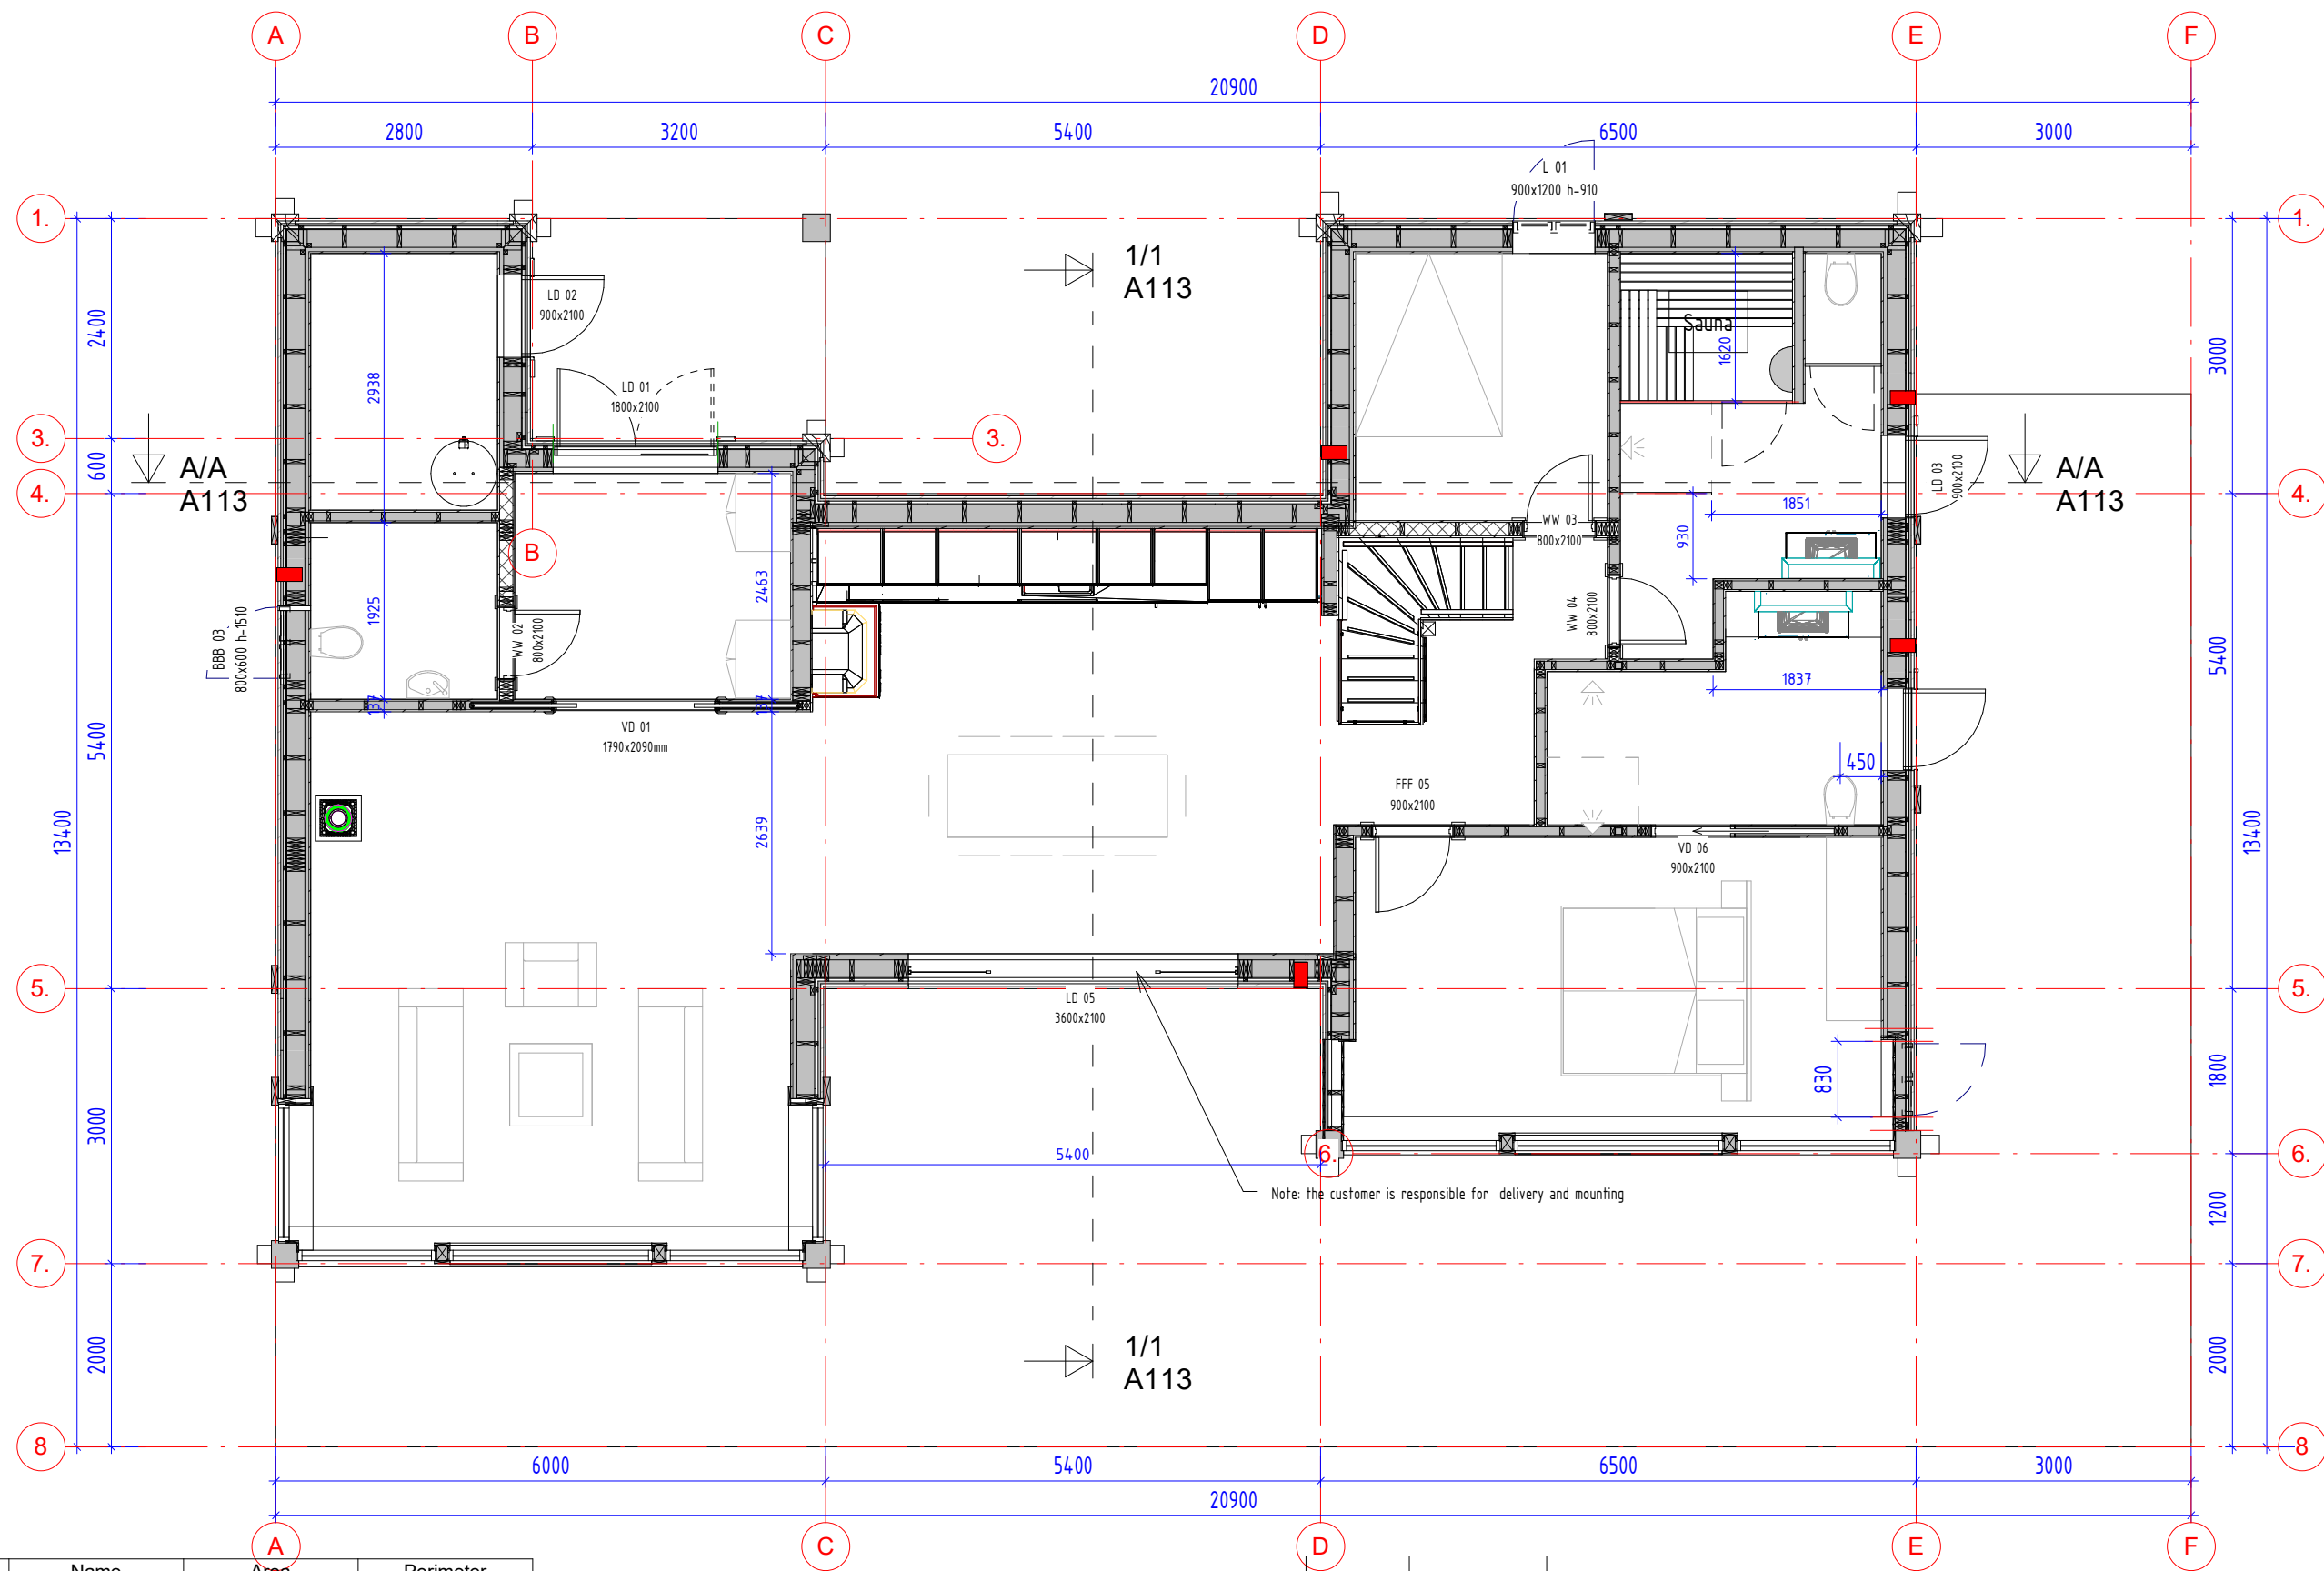





Drawing list


Sheet Number	Sheet Name	Data	Current Revision	Current Revision Date	Current Revision Description
A000	Sheet list	2020-01-31			
A111	1 Floor plan	2020-01-31			
A112	2 Floor plan	2020-01-31			
A113	Section	2020-01-31			
A114	Facades South/East	2020-01-31			
A115	Facades West/North	2020-01-31			
A116	Perspective	2020-01-31			
A117	BRA/ BYA	2020-01-31			
A118	3D no roof	2020-01-31			

 UAB "LHM HOUSE" Vyturio g. 1, Kaušėnai Plungės raj. www.lhm.lt		Projektas/Project:		Stage	
		Tone		TP	
Project manager	Juozas Ročius	2020-01-31	Brėžinio pavadinimas/ Drawing name:		
Engineer	Deividas Jonušas	2020-01-31	Sheet list		
Scale	Užsakovas/Customer:		Brėžinio žymuo/Drawing number:	Page	Pages
	Geilo Laft AS		A000	1	1




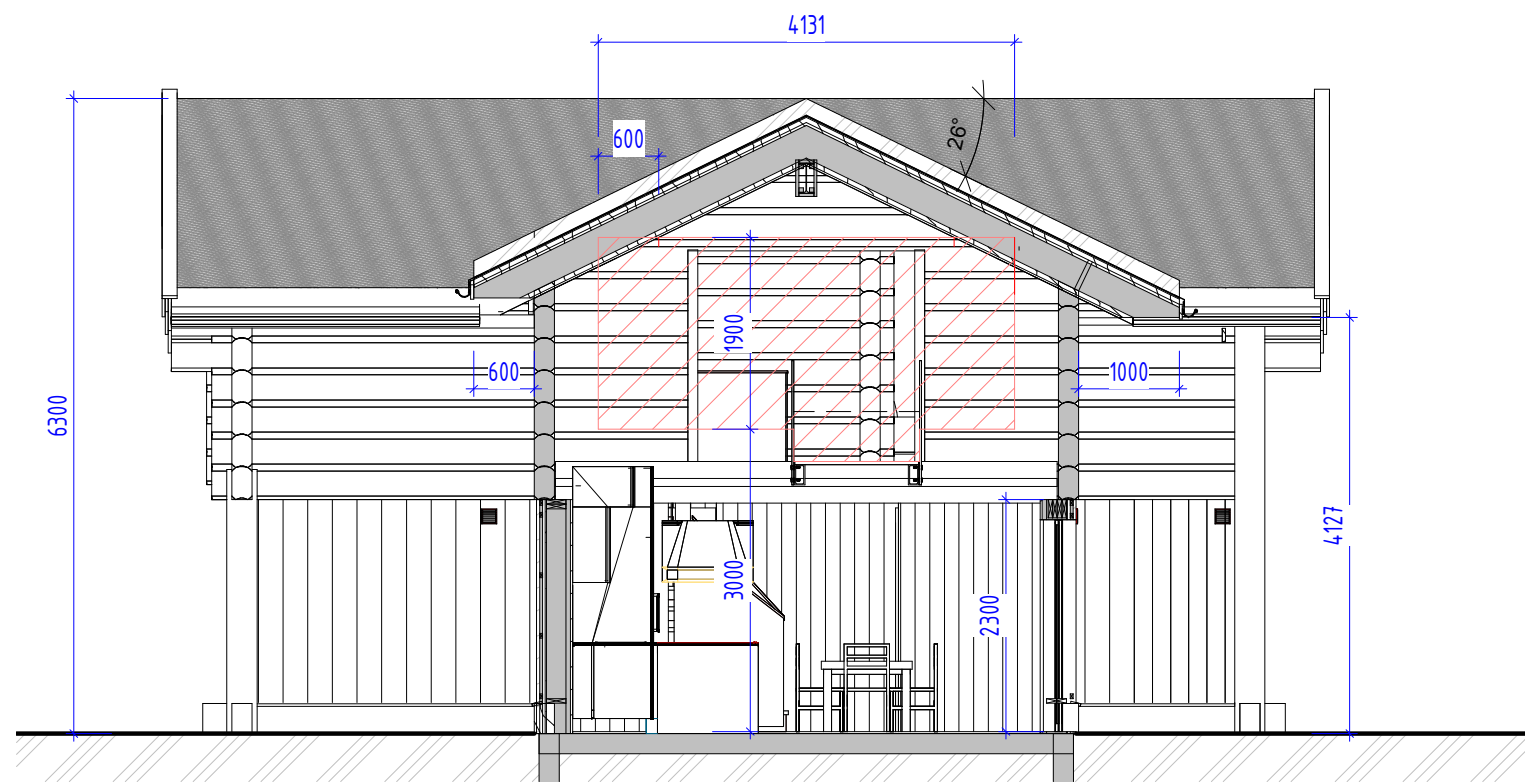
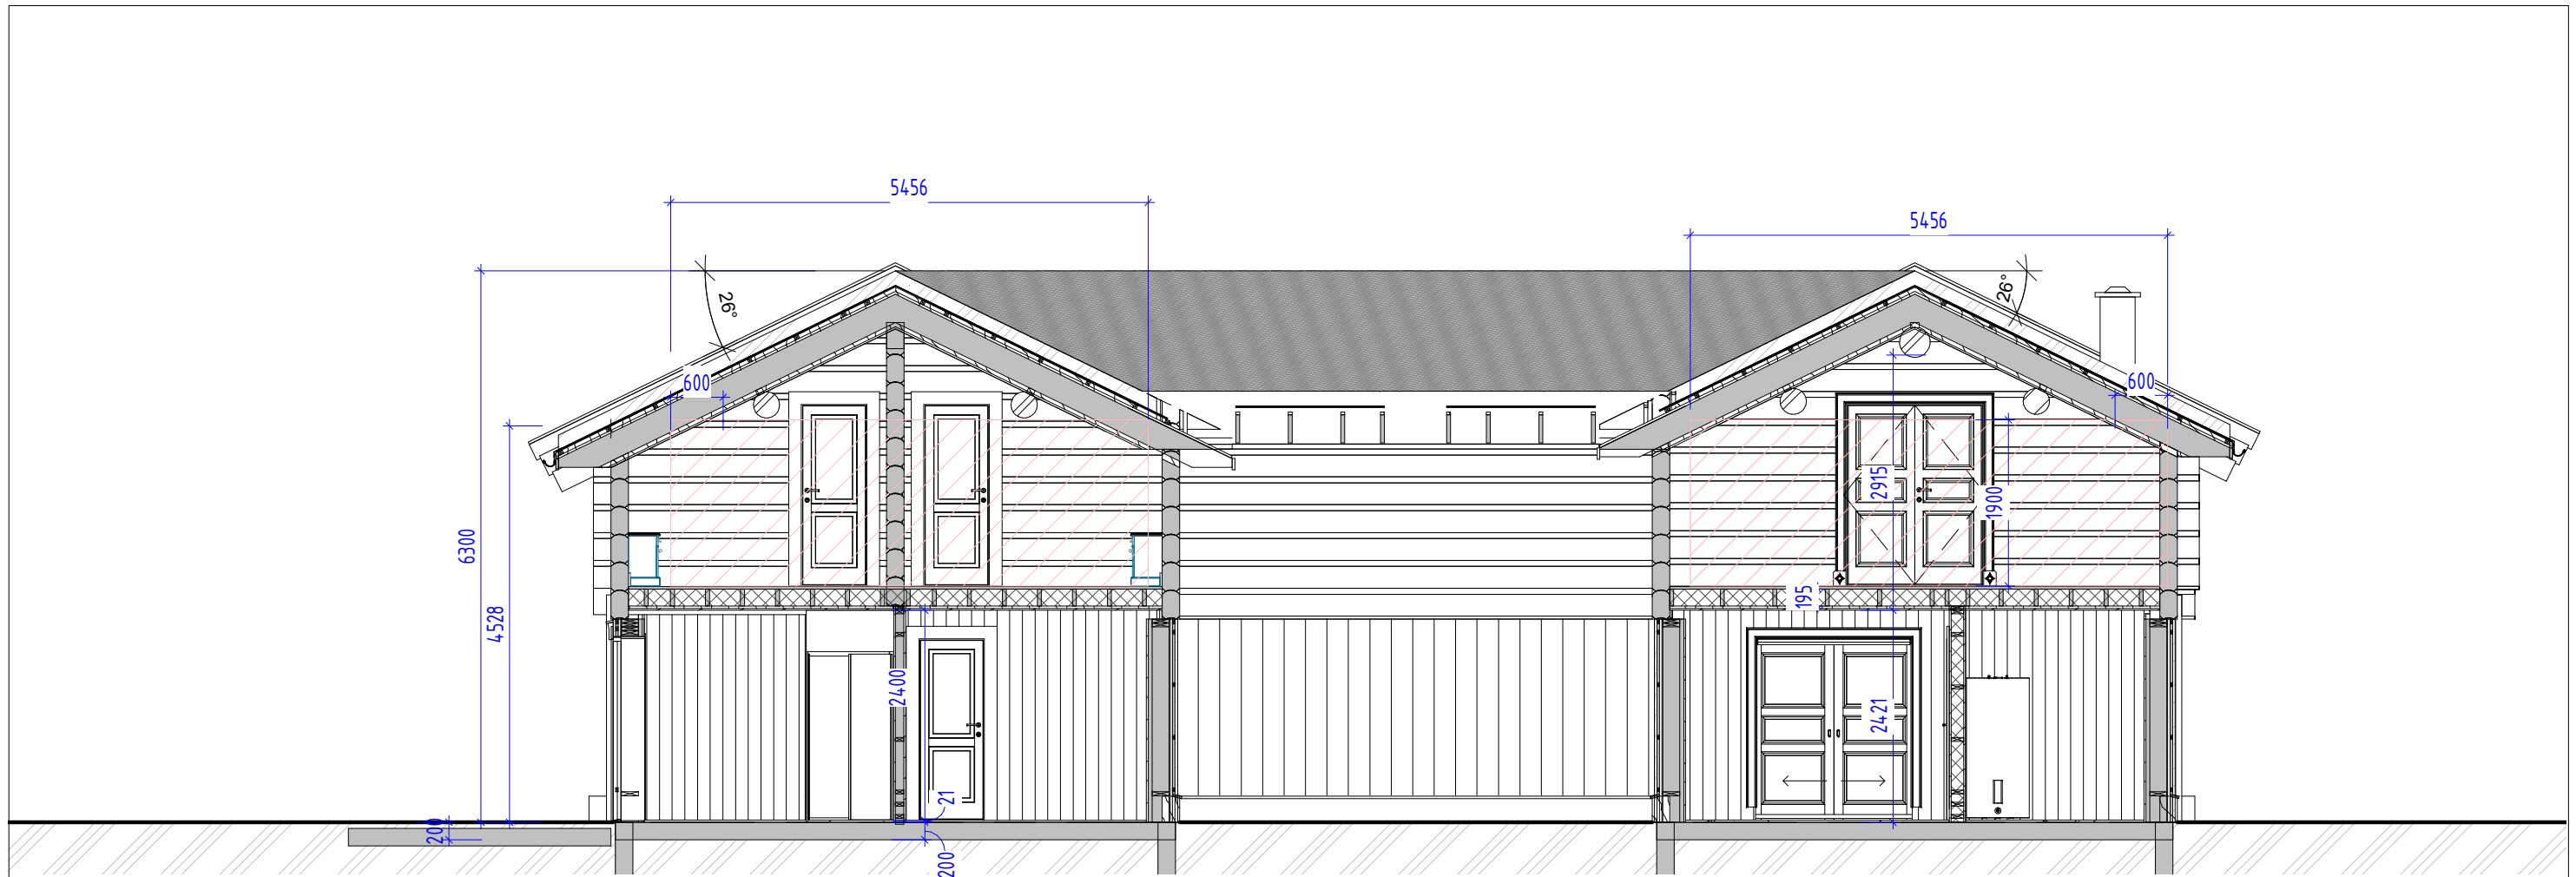
Number	Name	Area	Perimeter
101	VF	7 m ²	11.0 m
102	Stue	32 m ²	23.3 m
103	Kjøkken	26 m ²	20.7 m
104	Sov.	19 m ²	18.2 m
105	Bad	8 m ²	12.4 m
106	Bad	3 m ²	7.0 m
107	Sov	8 m ²	11.8 m
108	Gang	8 m ²	12.2 m
109	Wc	4 m ²	7.9 m
110	Bod/Tekn.	6 m ²	9.7 m
117	Room	7 m ²	14.1 m
11		127 m ²	148.3 m


 UAB "LHM HOUSE" Vyturio g. 1, Kaušėnai Plungės raj. www.lhm.lt		Projektas/Project:		Stage
		Tone		TP
Project manager	Juozas Ročius	2020-01-31	Brėžinio pavadinimas/ Drawing name:	
Engineer	Deividas Jonušas	2020-01-31	1 Floor plan	
Scale	Užsakovas/Customer:		Brėžinio žymuo/Drawing number:	
1 : 75	Geilo Laft AS		A111	
			Page	Pages
			1	1

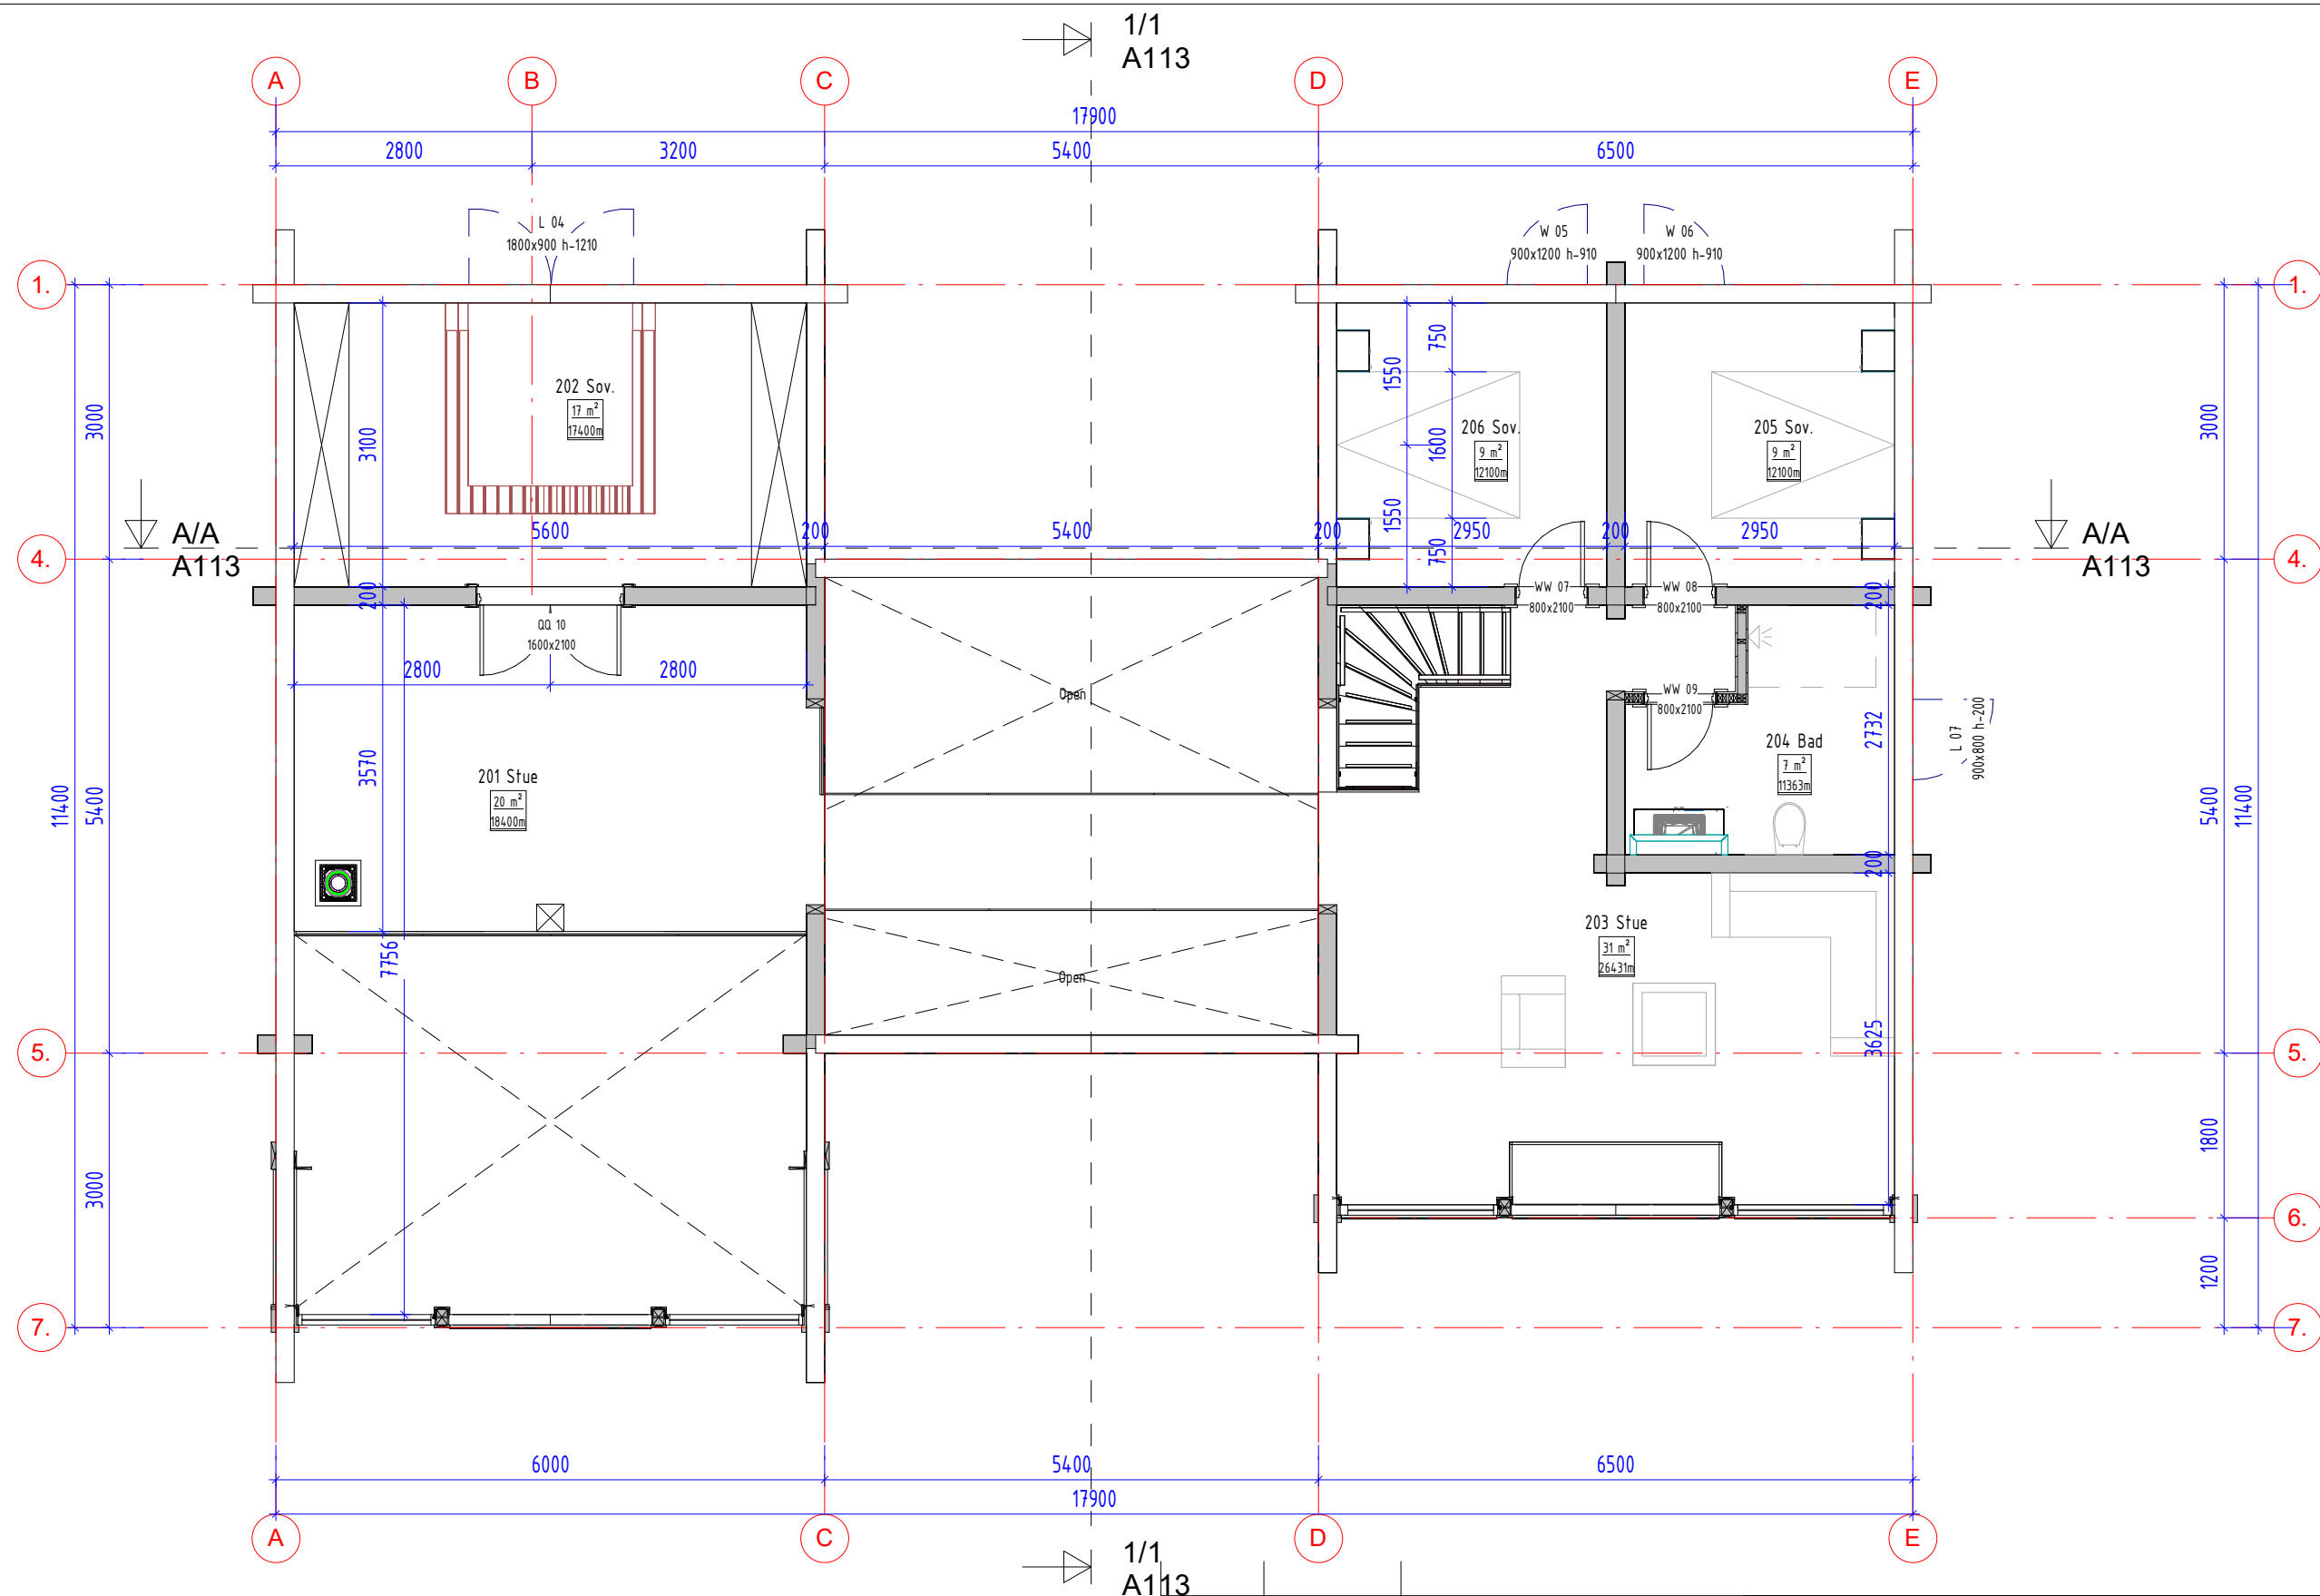


Number	Name	Area	Perimeter
	Open	24 m ²	20.9 m
201	Stue	20 m ²	18.4 m
202	Sov.	17 m ²	17.4 m
203	Stue	31 m ²	26.4 m
204	Bad	7 m ²	11.4 m
205	Sov.	9 m ²	12.1 m
206	Sov.	9 m ²	12.1 m
7		117 m ²	118.7 m



 UAB "LHM HOUSE" Vyturio g. 1, Kaušėnai Plungės raj. www.lhm.lt		Projektas/Project:		Stage
		Tone		TP
Project manager	Juozas Ročius	2020-01-31	Brėžinio pavadinimas/ Drawing name:	
Engineer	Deividas Jonušas	2020-01-31	2 Floor plan	
Scale	Užsakovas/Customer:	Brėžinio žymuo/Drawing number:		Page
1: 75	Geilo Laft AS	A112		Pages
			1	1




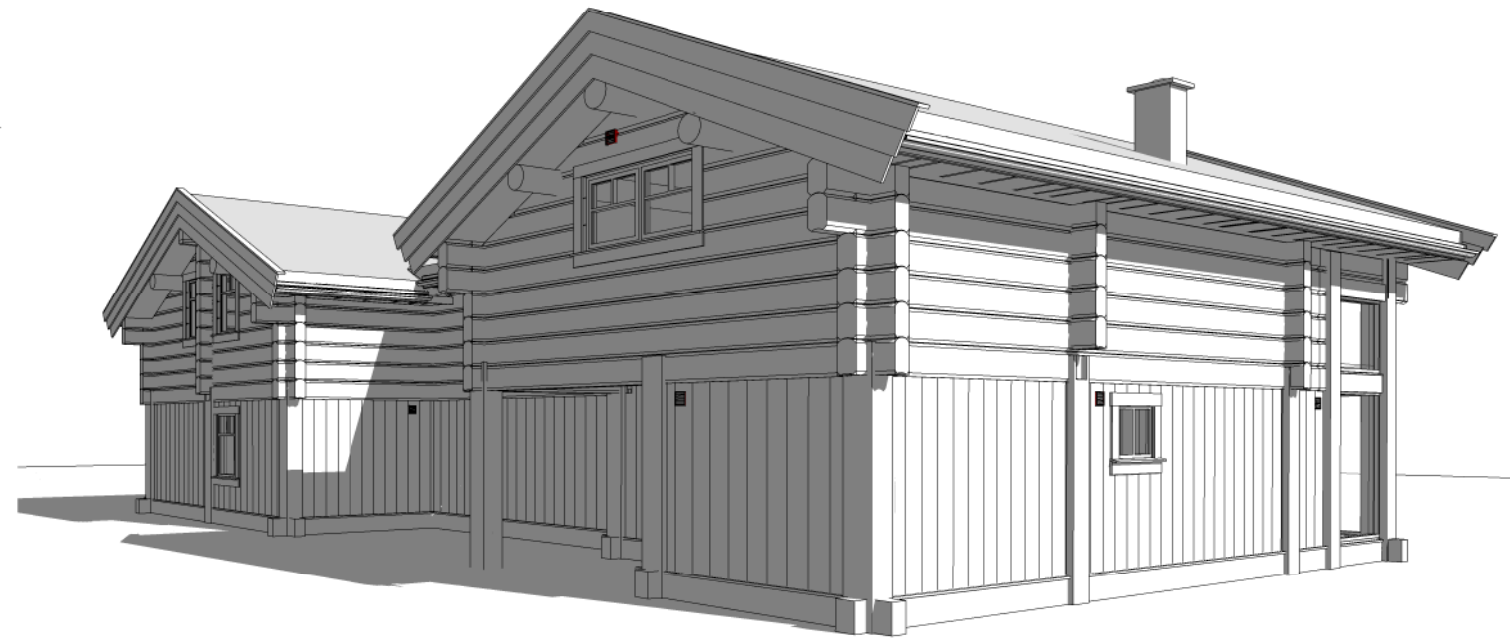
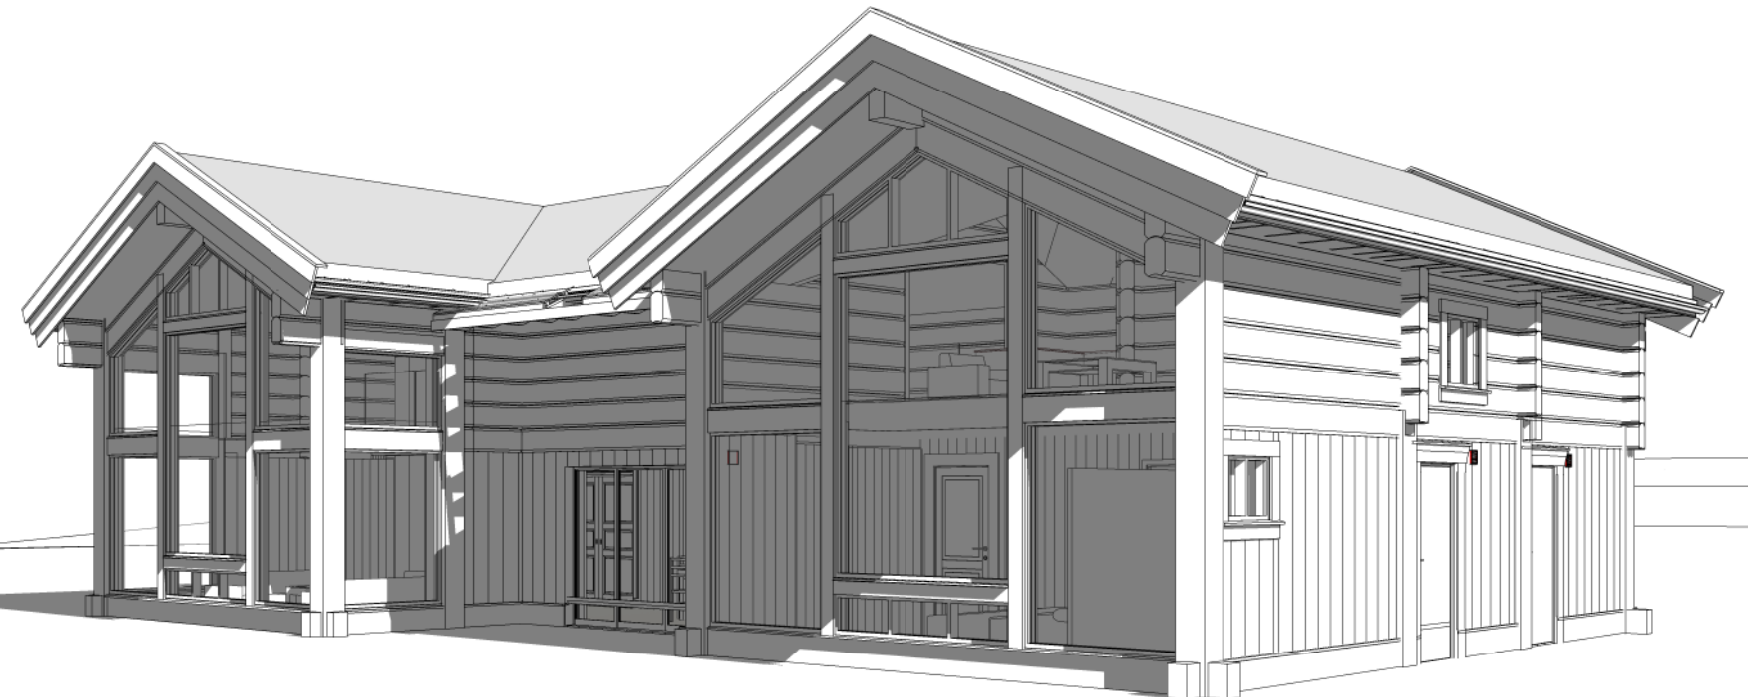
 UAB "LHM HOUSE" Vyturio g. 1, Kaušėnai Plungės raj. www.lhm.lt			Projektas/Project:		Stage
			Tone		TP
Project manager	Juozas Ročius	2020-01-31	Brėžinio pavadinimas/ Drawing name:		Rev.
Engineer	Deividas Jonušas	2020-01-31	Section		
Scale	Užsakovas/Customer:		Brėžinio žymuo/Drawing number:		Page
1 : 75	Geilo Laft AS		A113		Pages
				1	1




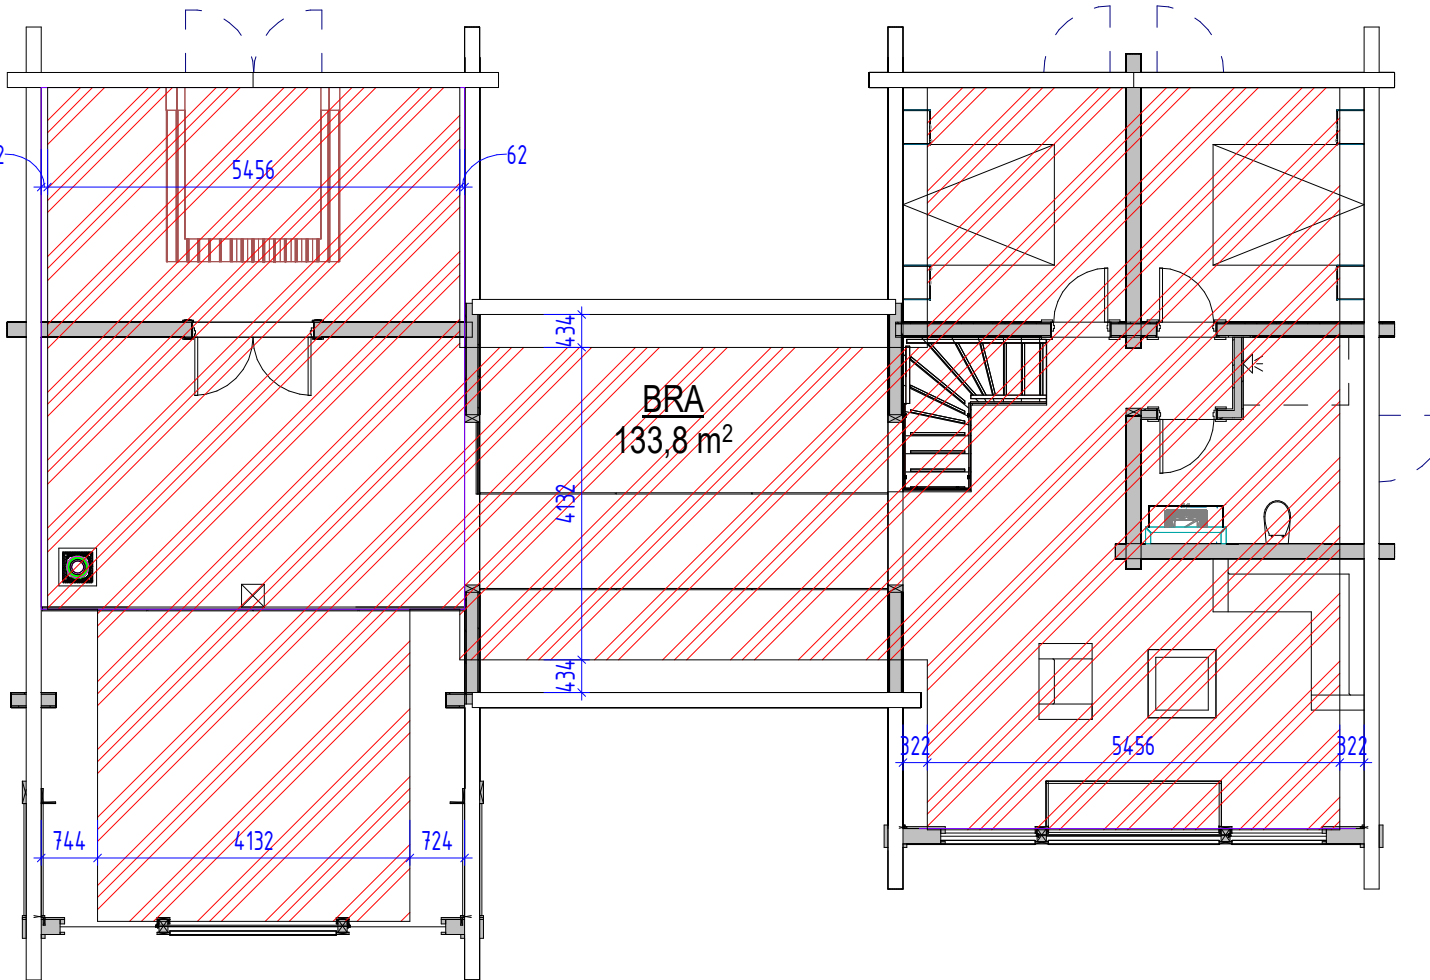
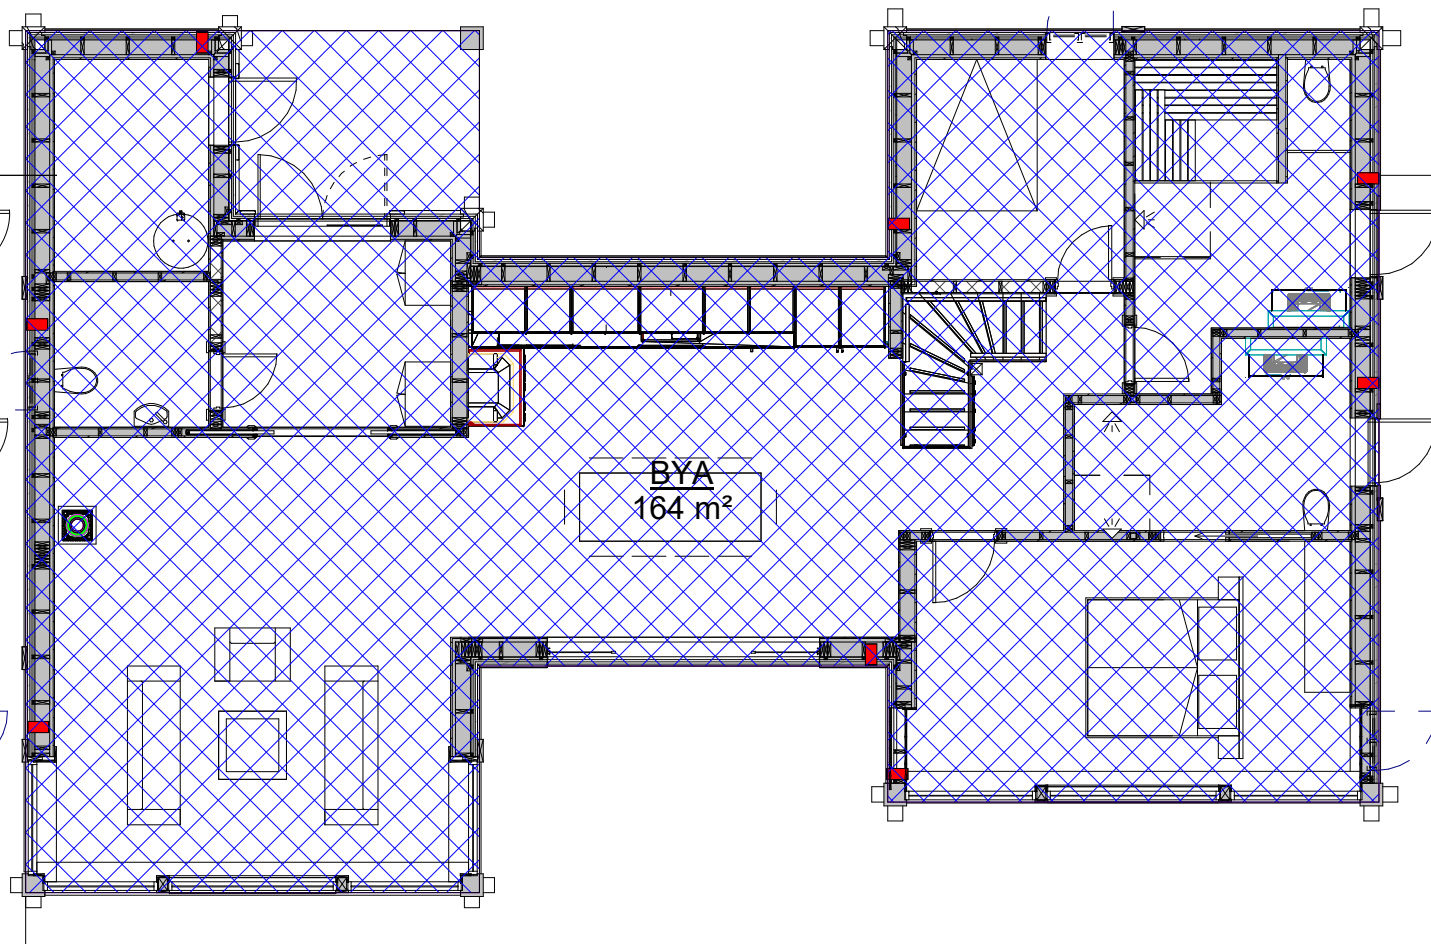
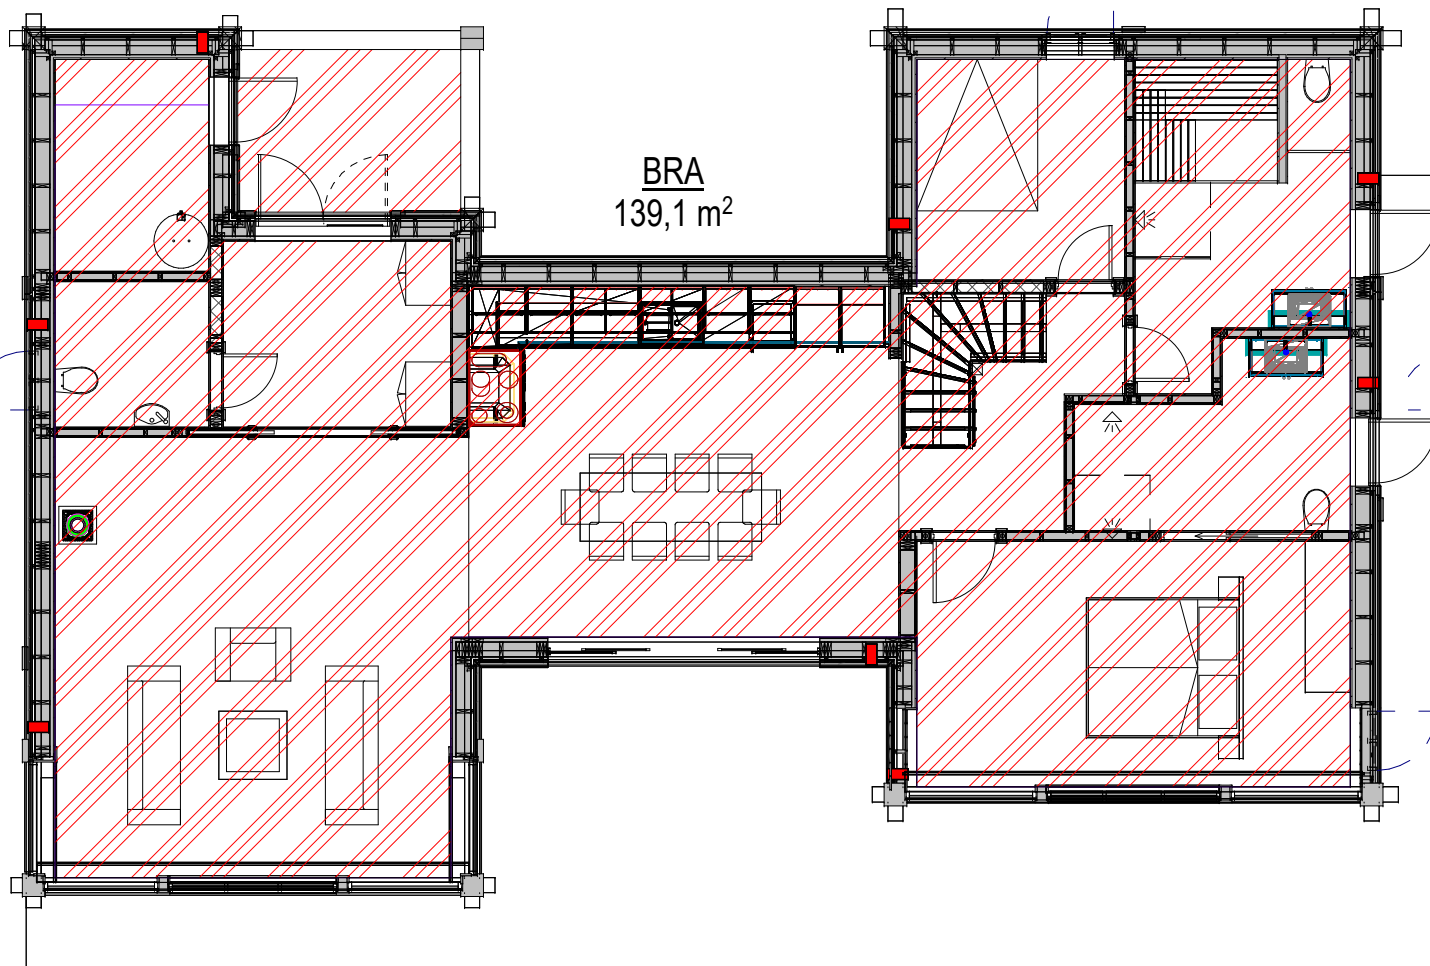
 UAB "LHM HOUSE" Vyturio g. 1, Kaušėnai Plungės raj. www.lhm.lt		Projektas/Project:		Stage
		Tone		TP
Project manager	Juozas Ročius	2020-01-31	Brėžinio pavadinimas/ Drawing name:	
Engineer	Deividas Jonušas	2020-01-31	Facades South/East	
Scale	Užsakovas/Customer:		Brėžinio žymuo/Drawing number:	Page
1 : 100	Geilo Laft AS		A114	1
			Page	Pages
			1	1


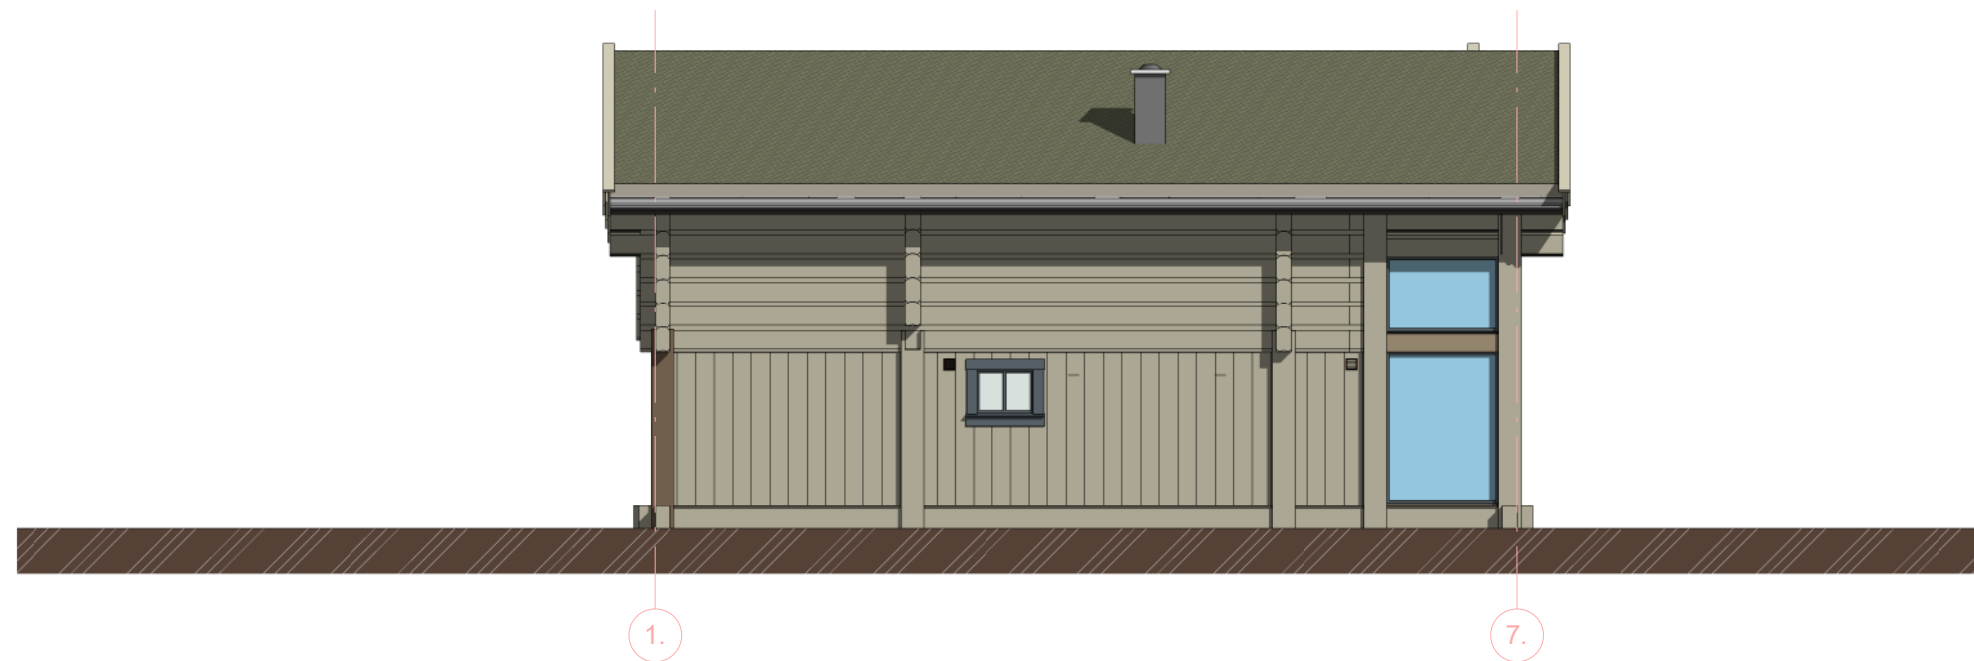
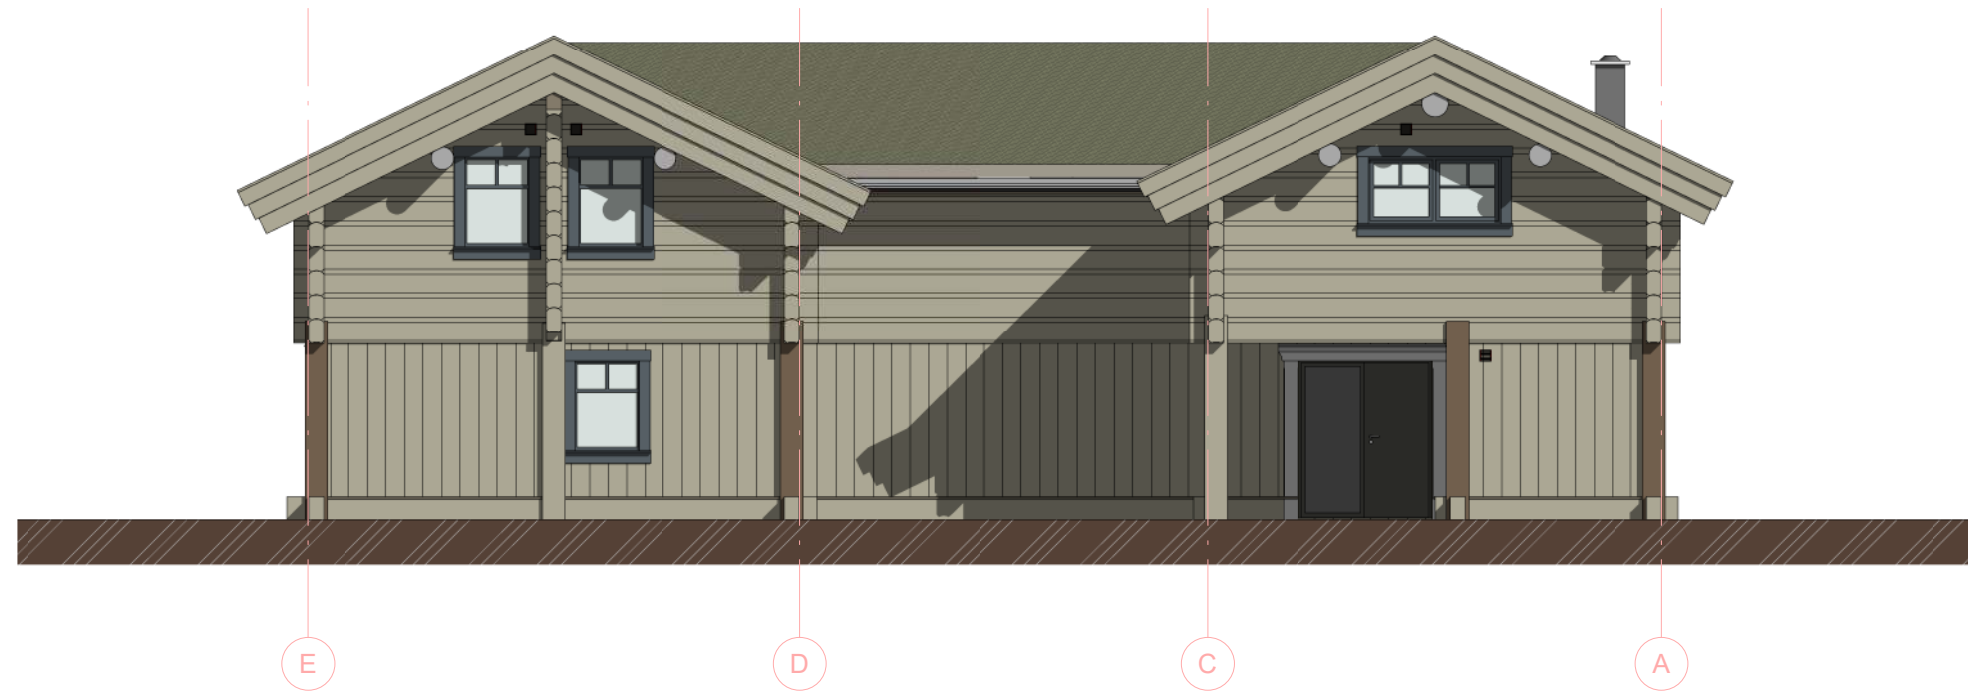




 UAB "LHM HOUSE" Vyturio g. 1, Kaušėnai Plungės raj. www.lhm.lt		Projektas/Project:		Stage
		Tone		TP
Project manager	Juozas Ročius	2020-01-31	Brėžinio pavadinimas/ Drawing name:	
Engineer	Deividas Jonušas	2020-01-31	Facades West/North	
Scale	Užsakovas/Customer:		Brėžinio žymuo/Drawing number:	Page
1 : 100	Geilo Laft AS		A115	1
				Pages
				1



 UAB "LHM HOUSE" Vyturio g. 1, Kaušėnai Plungės raj. www.lhm.lt			Projektas/Project:		Stage
			Tone		TP
Project manager	Juozas Ročius	2020-01-31	Brėžinio pavadinimas/ Drawing name:		Rev.
Engineer	Deividas Jonušas	2020-01-31	Perspective		
Scale	Užsakovas/Customer:		Brėžinio žymuo/Drawing number:		Page
	Geilo Laft AS		A116		Pages
			1	1	

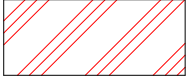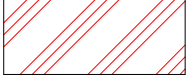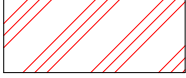



	BRA (1 Floor)	139,1 m ²
	BRA (2 Floor)	133,8 m ²
	T-BRA	272,9 m ²
	BYA	164 m ²

 UAB "LHM HOUSE" Vyturio g. 1, Kaušėnai Plungės raj. www.lhm.lt			Projektas/Project:		Stage
			Tone		TP
Project manager	Juozas Ročius	2020-01-31	Brėžinio pavadinimas/ Drawing name:		Rev.
Engineer	Deividas Jonušas	2020-01-31	BRA/ BYA		
Scale	Užsakovas/Customer:		Brėžinio žymuo/Drawing number:		Page
As indicated	Geilo Laft AS		A117		Pages
					1
					1


WITH REFERENCE TO CONVENTION OF PARIS 20TH MARCH 1883, FOR PROTECTION OF INDUSTRIAL PROPERTY; IT IS EMPHASISED THAT DRAWINGS, DESCRIPTIONS, MODELS, SPECIFICATIONS ETC. IS THE PROPERTY OF LHM AND CAN NOT BE MADE PUBLIC, COPIED, OR OTHERWISE USED WITHOUT WRITTEN CONSENT


2020-03-07 15:06:58

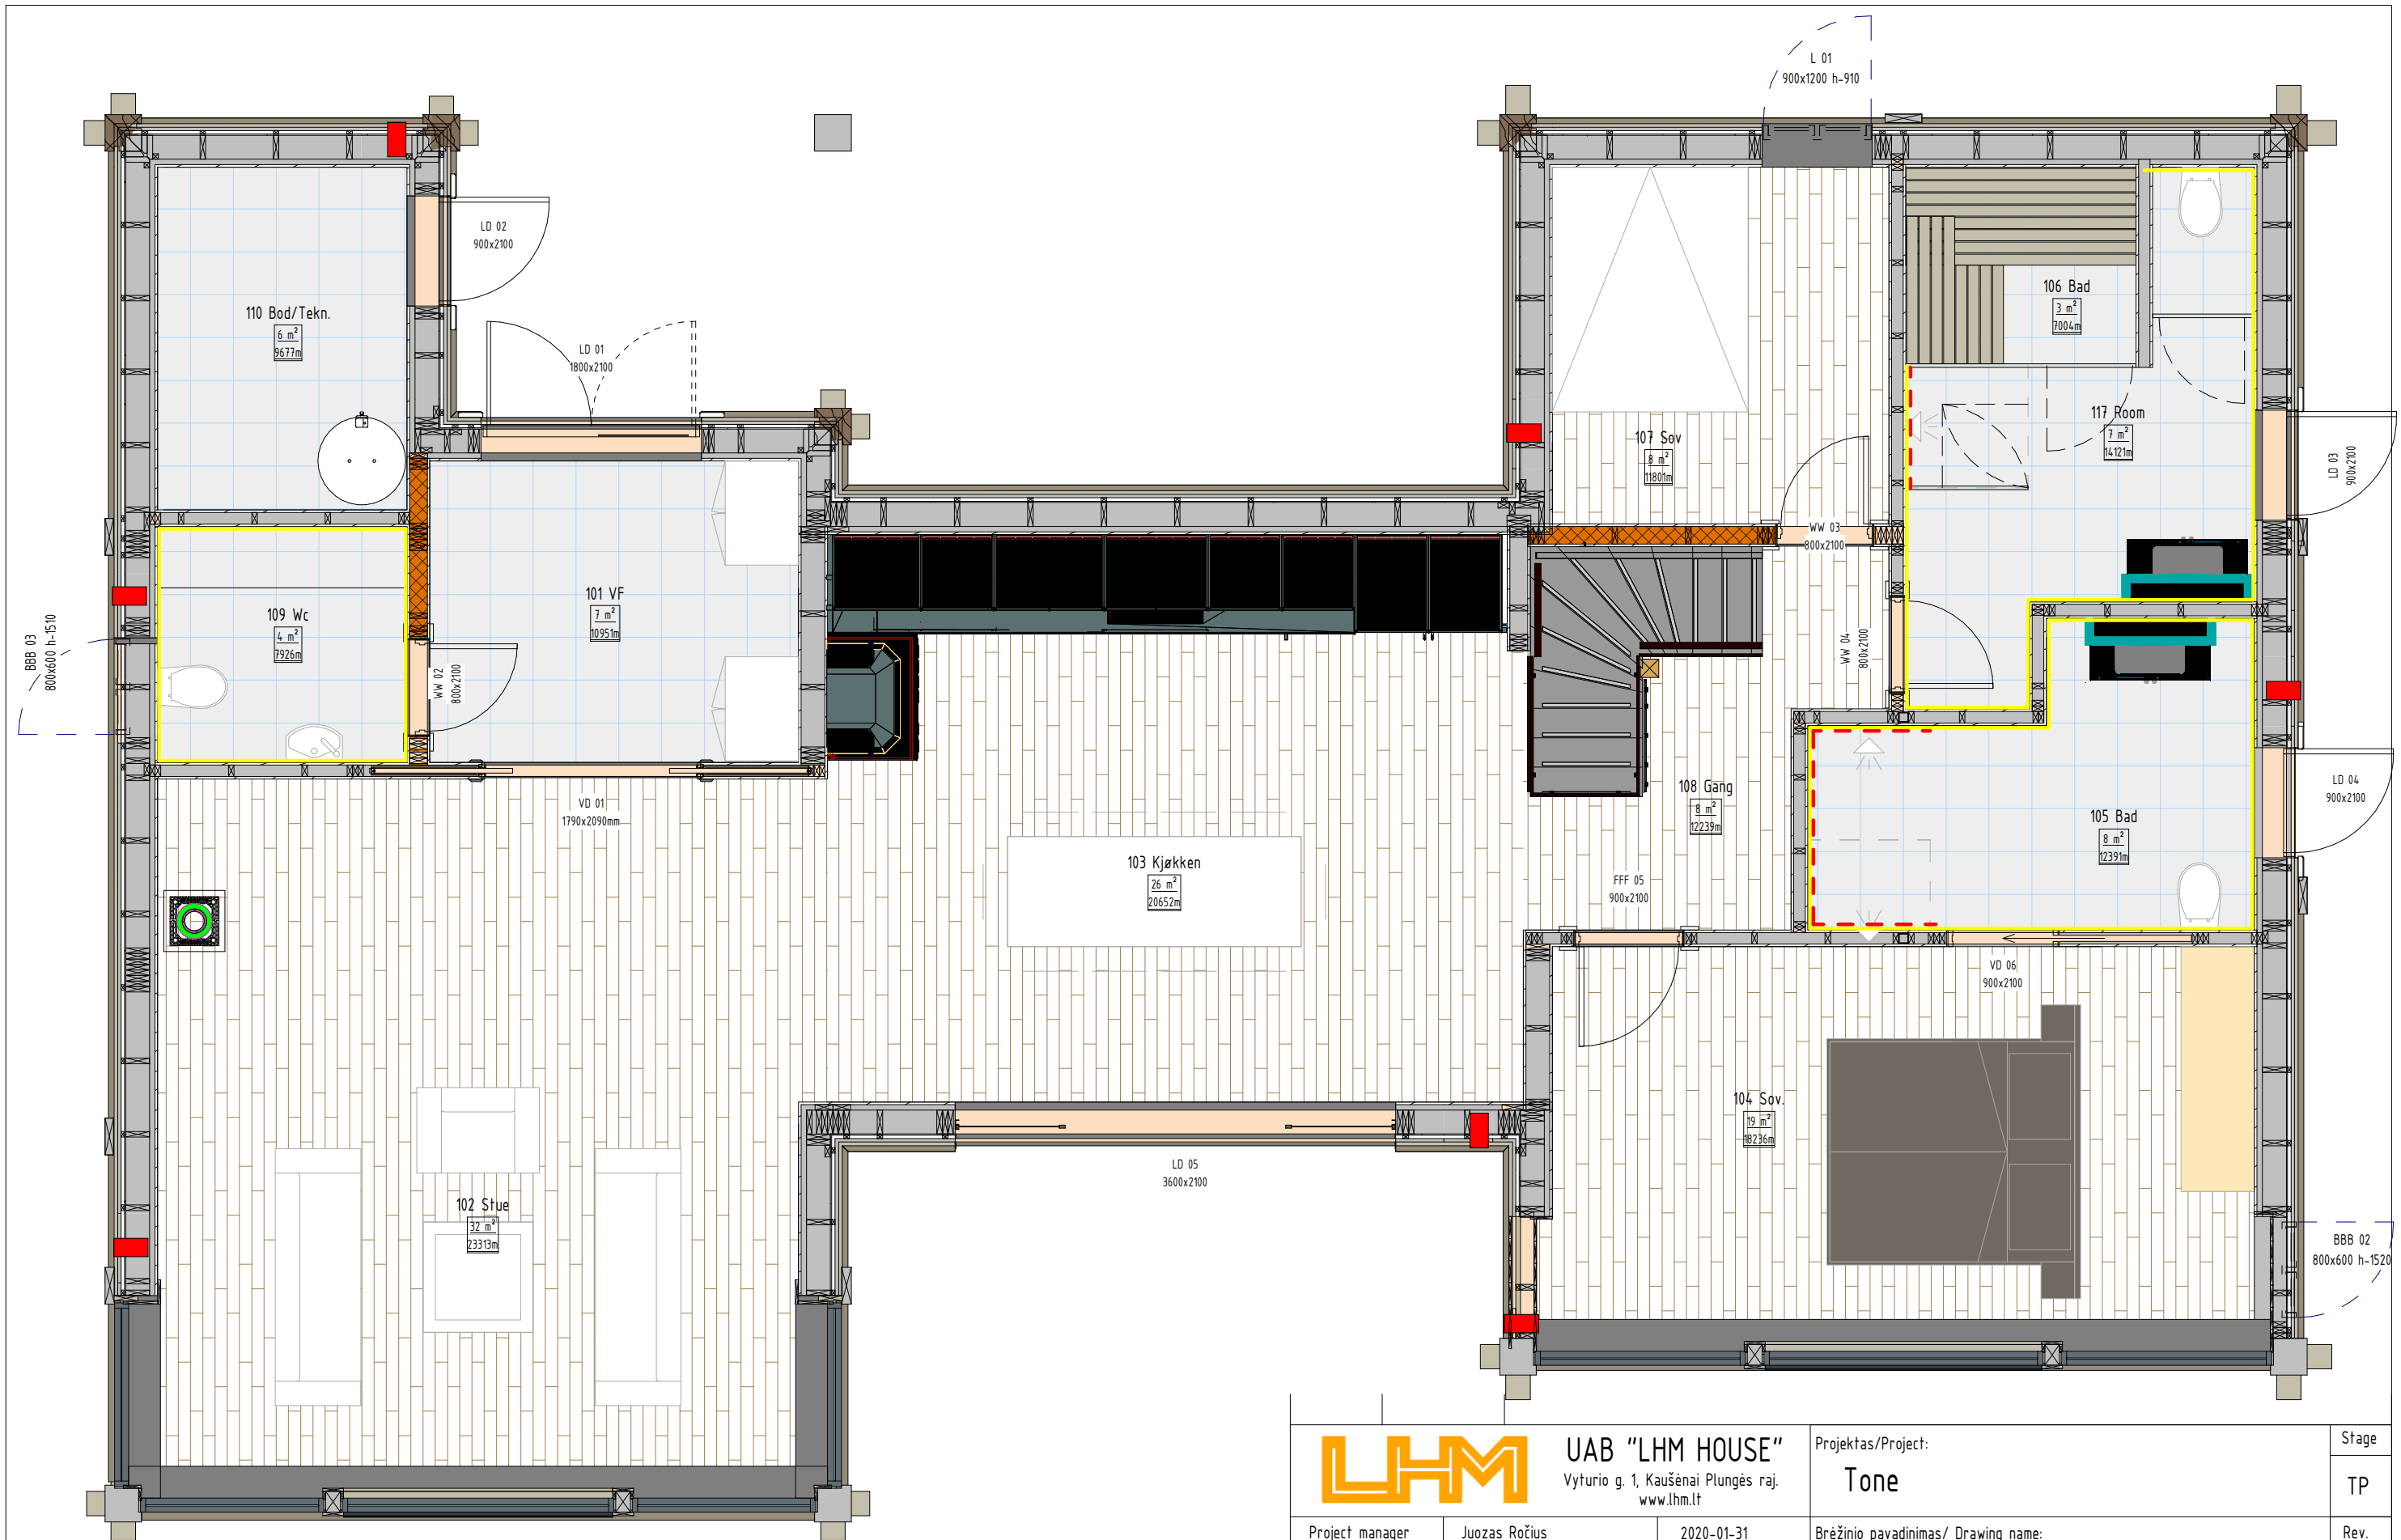


 UAB "LHM HOUSE" Vyturio g. 1, Kaušėnai Plungės raj. www.lhm.lt			Projektas/Project: Tone	Stage TP
Project manager Juozas Ročius 2020-01-31	Engineer Deividas Jonušas 2020-01-31	Brėžinio pavadinimas/ Drawing name: Grindys I	Rev.	Page 1
Scale 1 : 50	Užsakovas/Customer: Geilo Laft AS	Brėžinio žymuo/Drawing number: K 102	Pages 1	2020-03-07 15:07:01

WITH REFERENCE TO CONVENTION OF PARIS 20TH MARCH 1883, FOR PROTECTION OF INDUSTRIAL PROPERTY; IT IS EMPHASISED THAT DRAWINGS, DESCRIPTIONS, MODELS, SPECIFICATIONS ETC. IS THE PROPERTY OF LHM AND CAN NOT BE MADE PUBLIC, COPIED, OR OTHERWISE USED WITHOUT WRITTEN CONSENT

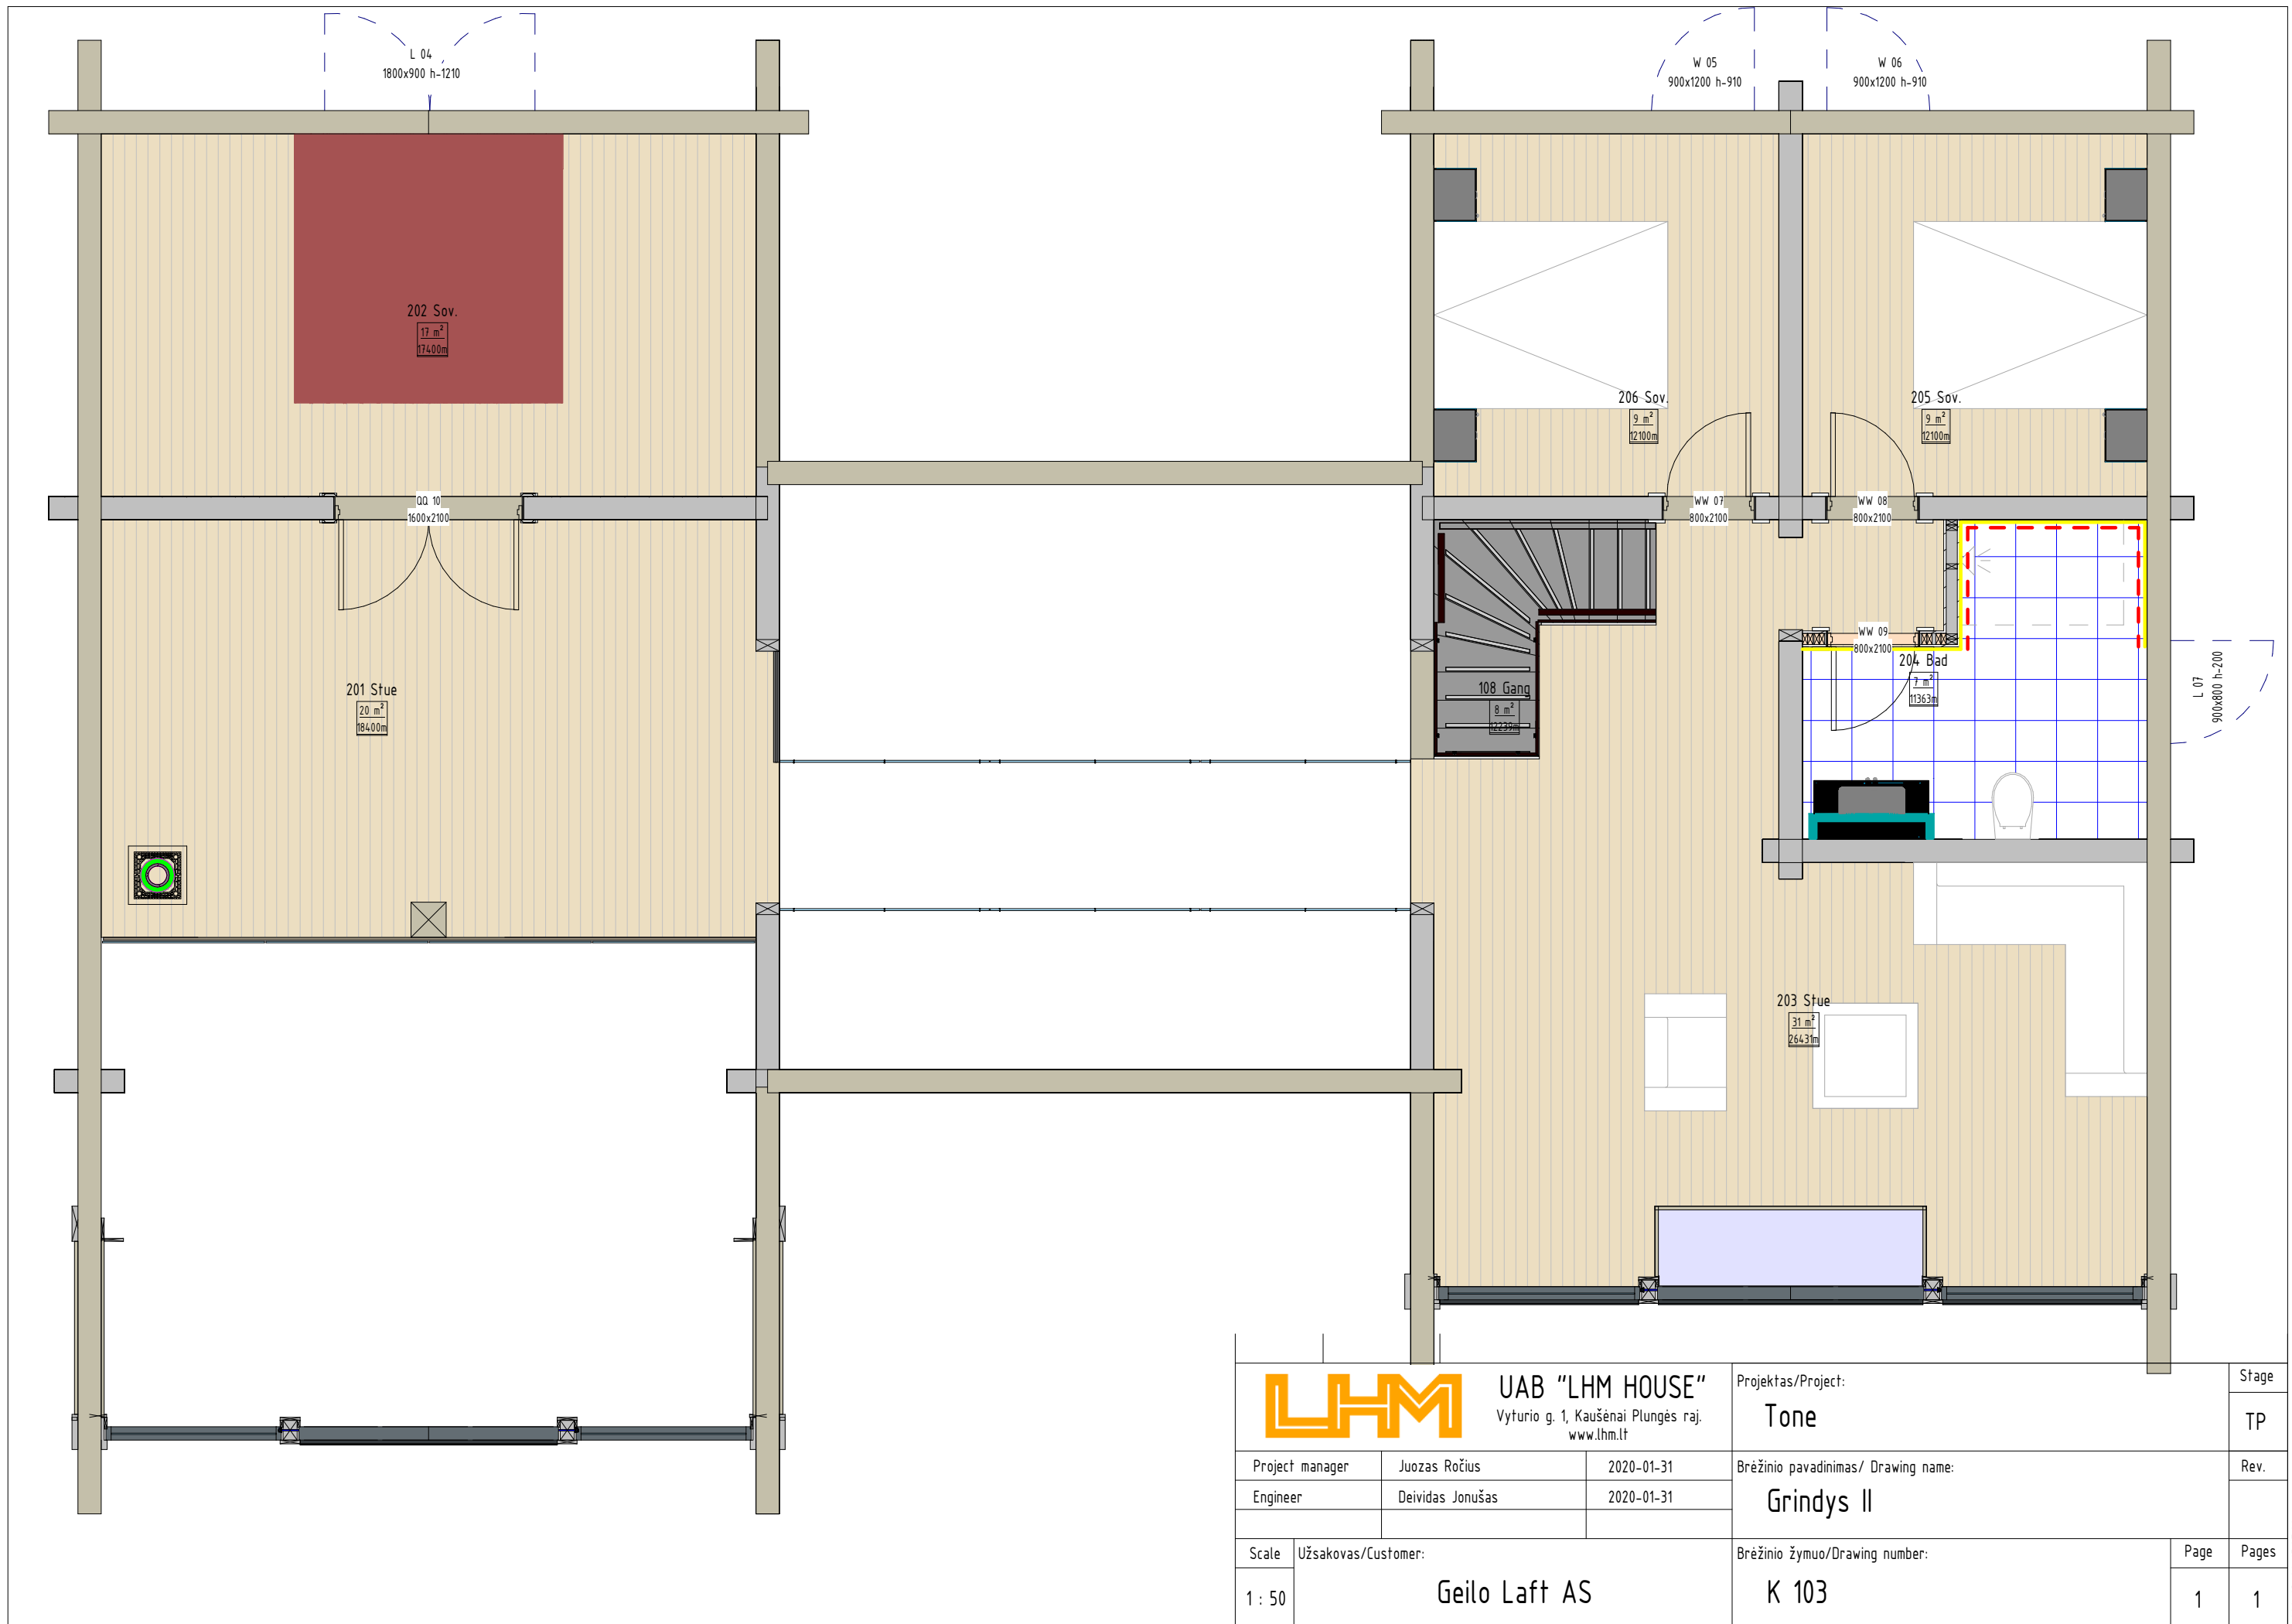

 UAB "LHM HOUSE" Vyturio g. 1, Kaušėnai Plungės raj. www.lhm.lt			Projektas/Project:		Stage
			Tone		TP
Project manager	Juozas Ročius	2020-01-31	Brėžinio pavadinimas/ Drawing name:		Rev.
Engineer	Deividas Jonušas	2020-01-31	Grindys II		
Scale	Užsakovas/Customer:		Brėžinio žymuo/Drawing number:		Page
1 : 50	Geilo Laft AS		K 103		Pages
				1	1

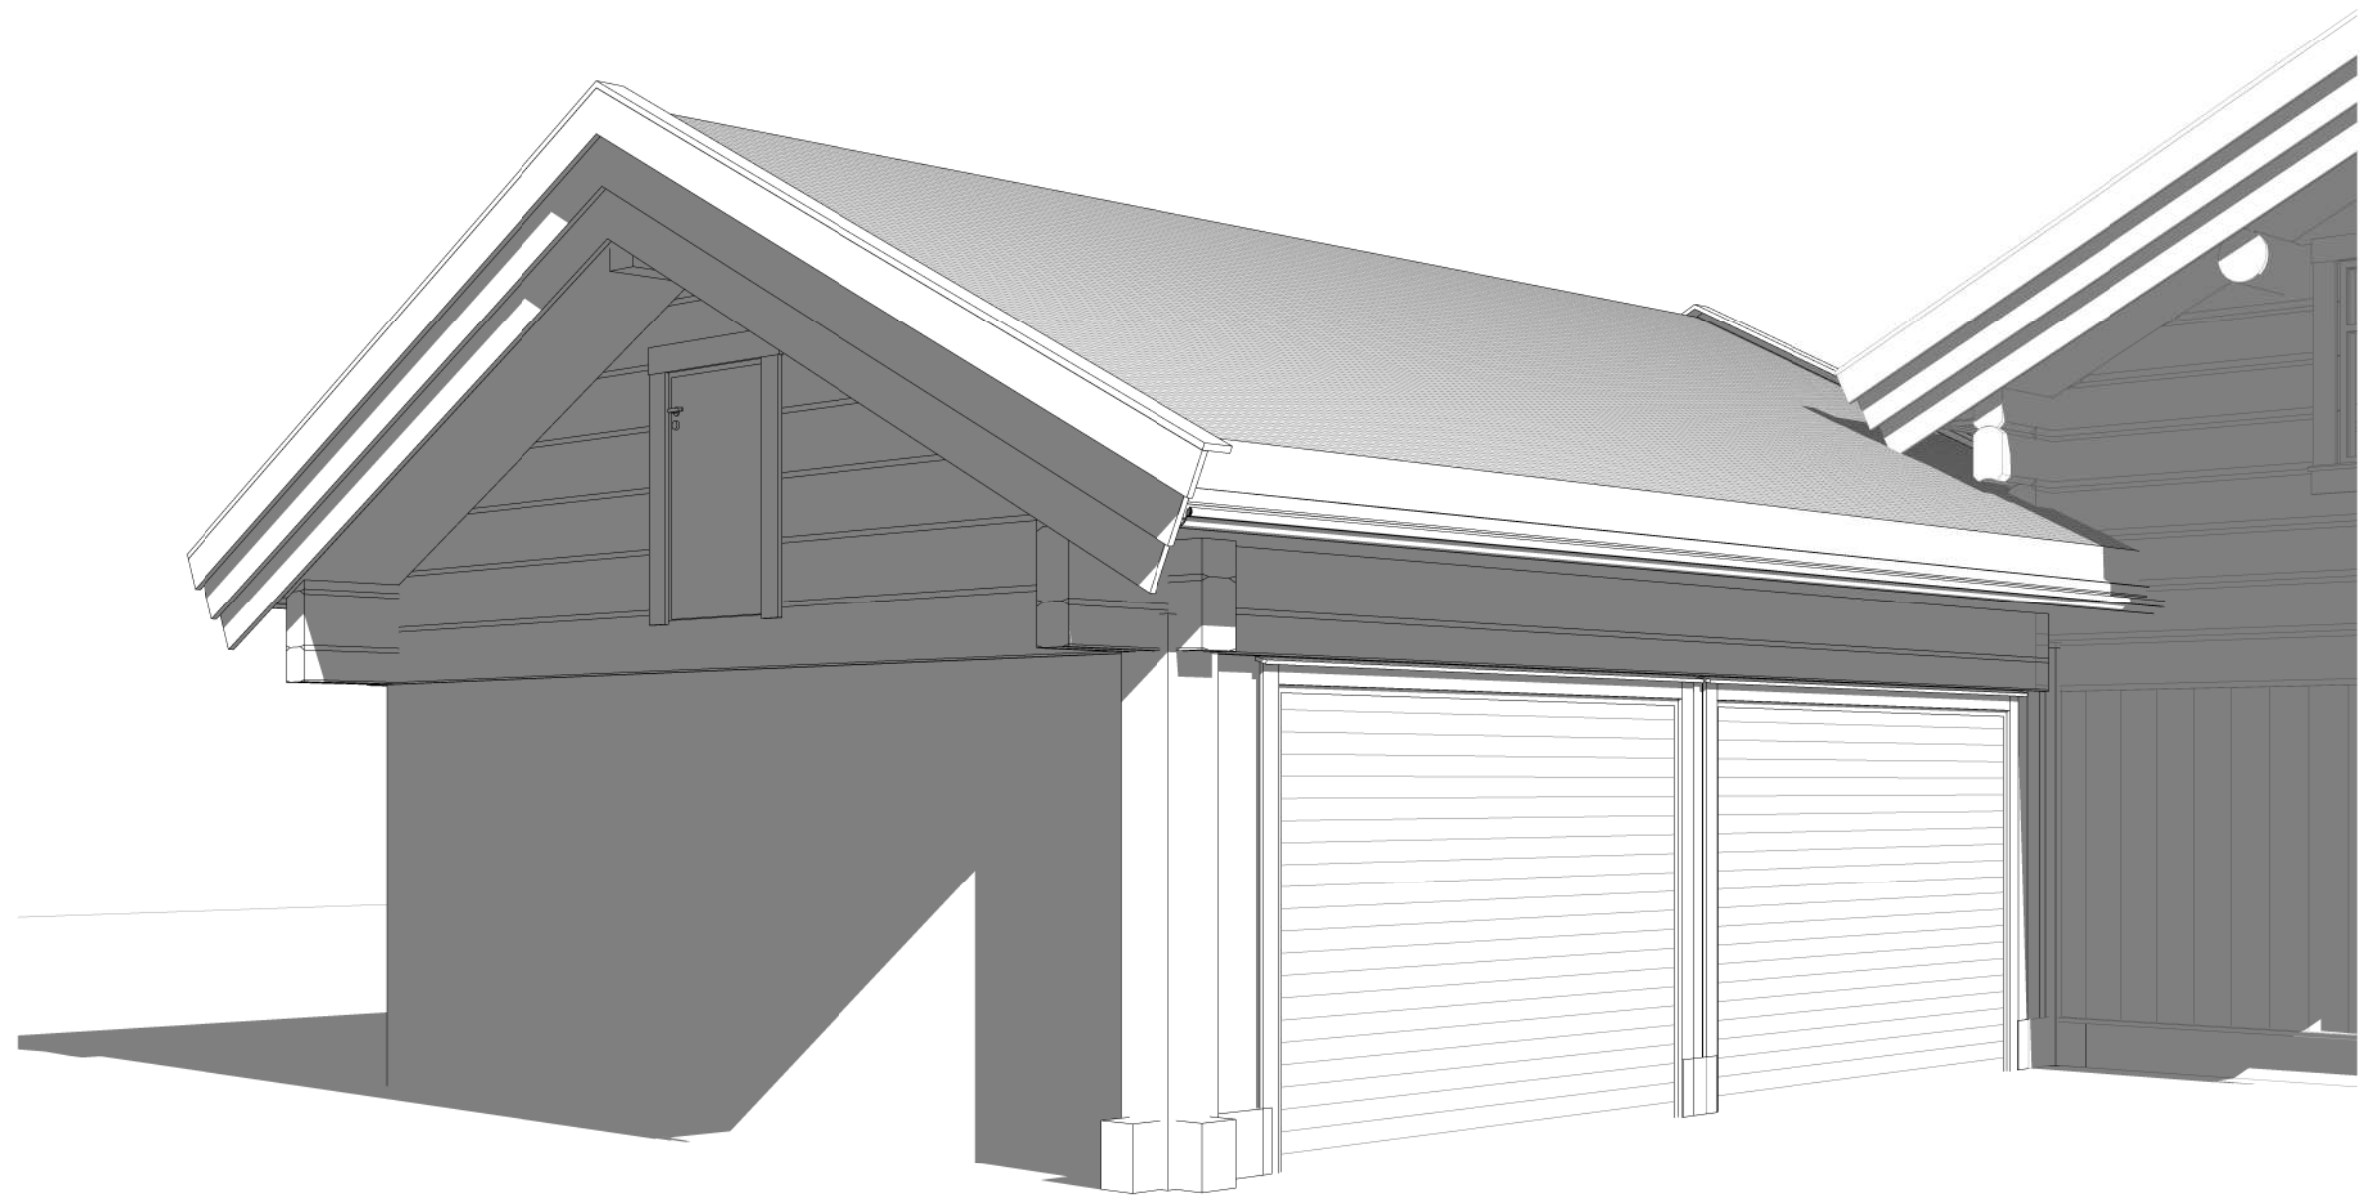



Drawing list

Sheet Number	Sheet Name	Data	Current Revision	Current Revision Date	Current Revision Description
A 000	Sheet list	2020-11-09			
A 101	Foundation and snit	2020-11-09			
A 102	Plan	2020-11-09			
A 103	Facades	2020-11-09			
A 104	Perspective	2020-11-09			
A 105	BRA/ BYA	2020-11-09			
A 106	3D no roof	2020-11-09			




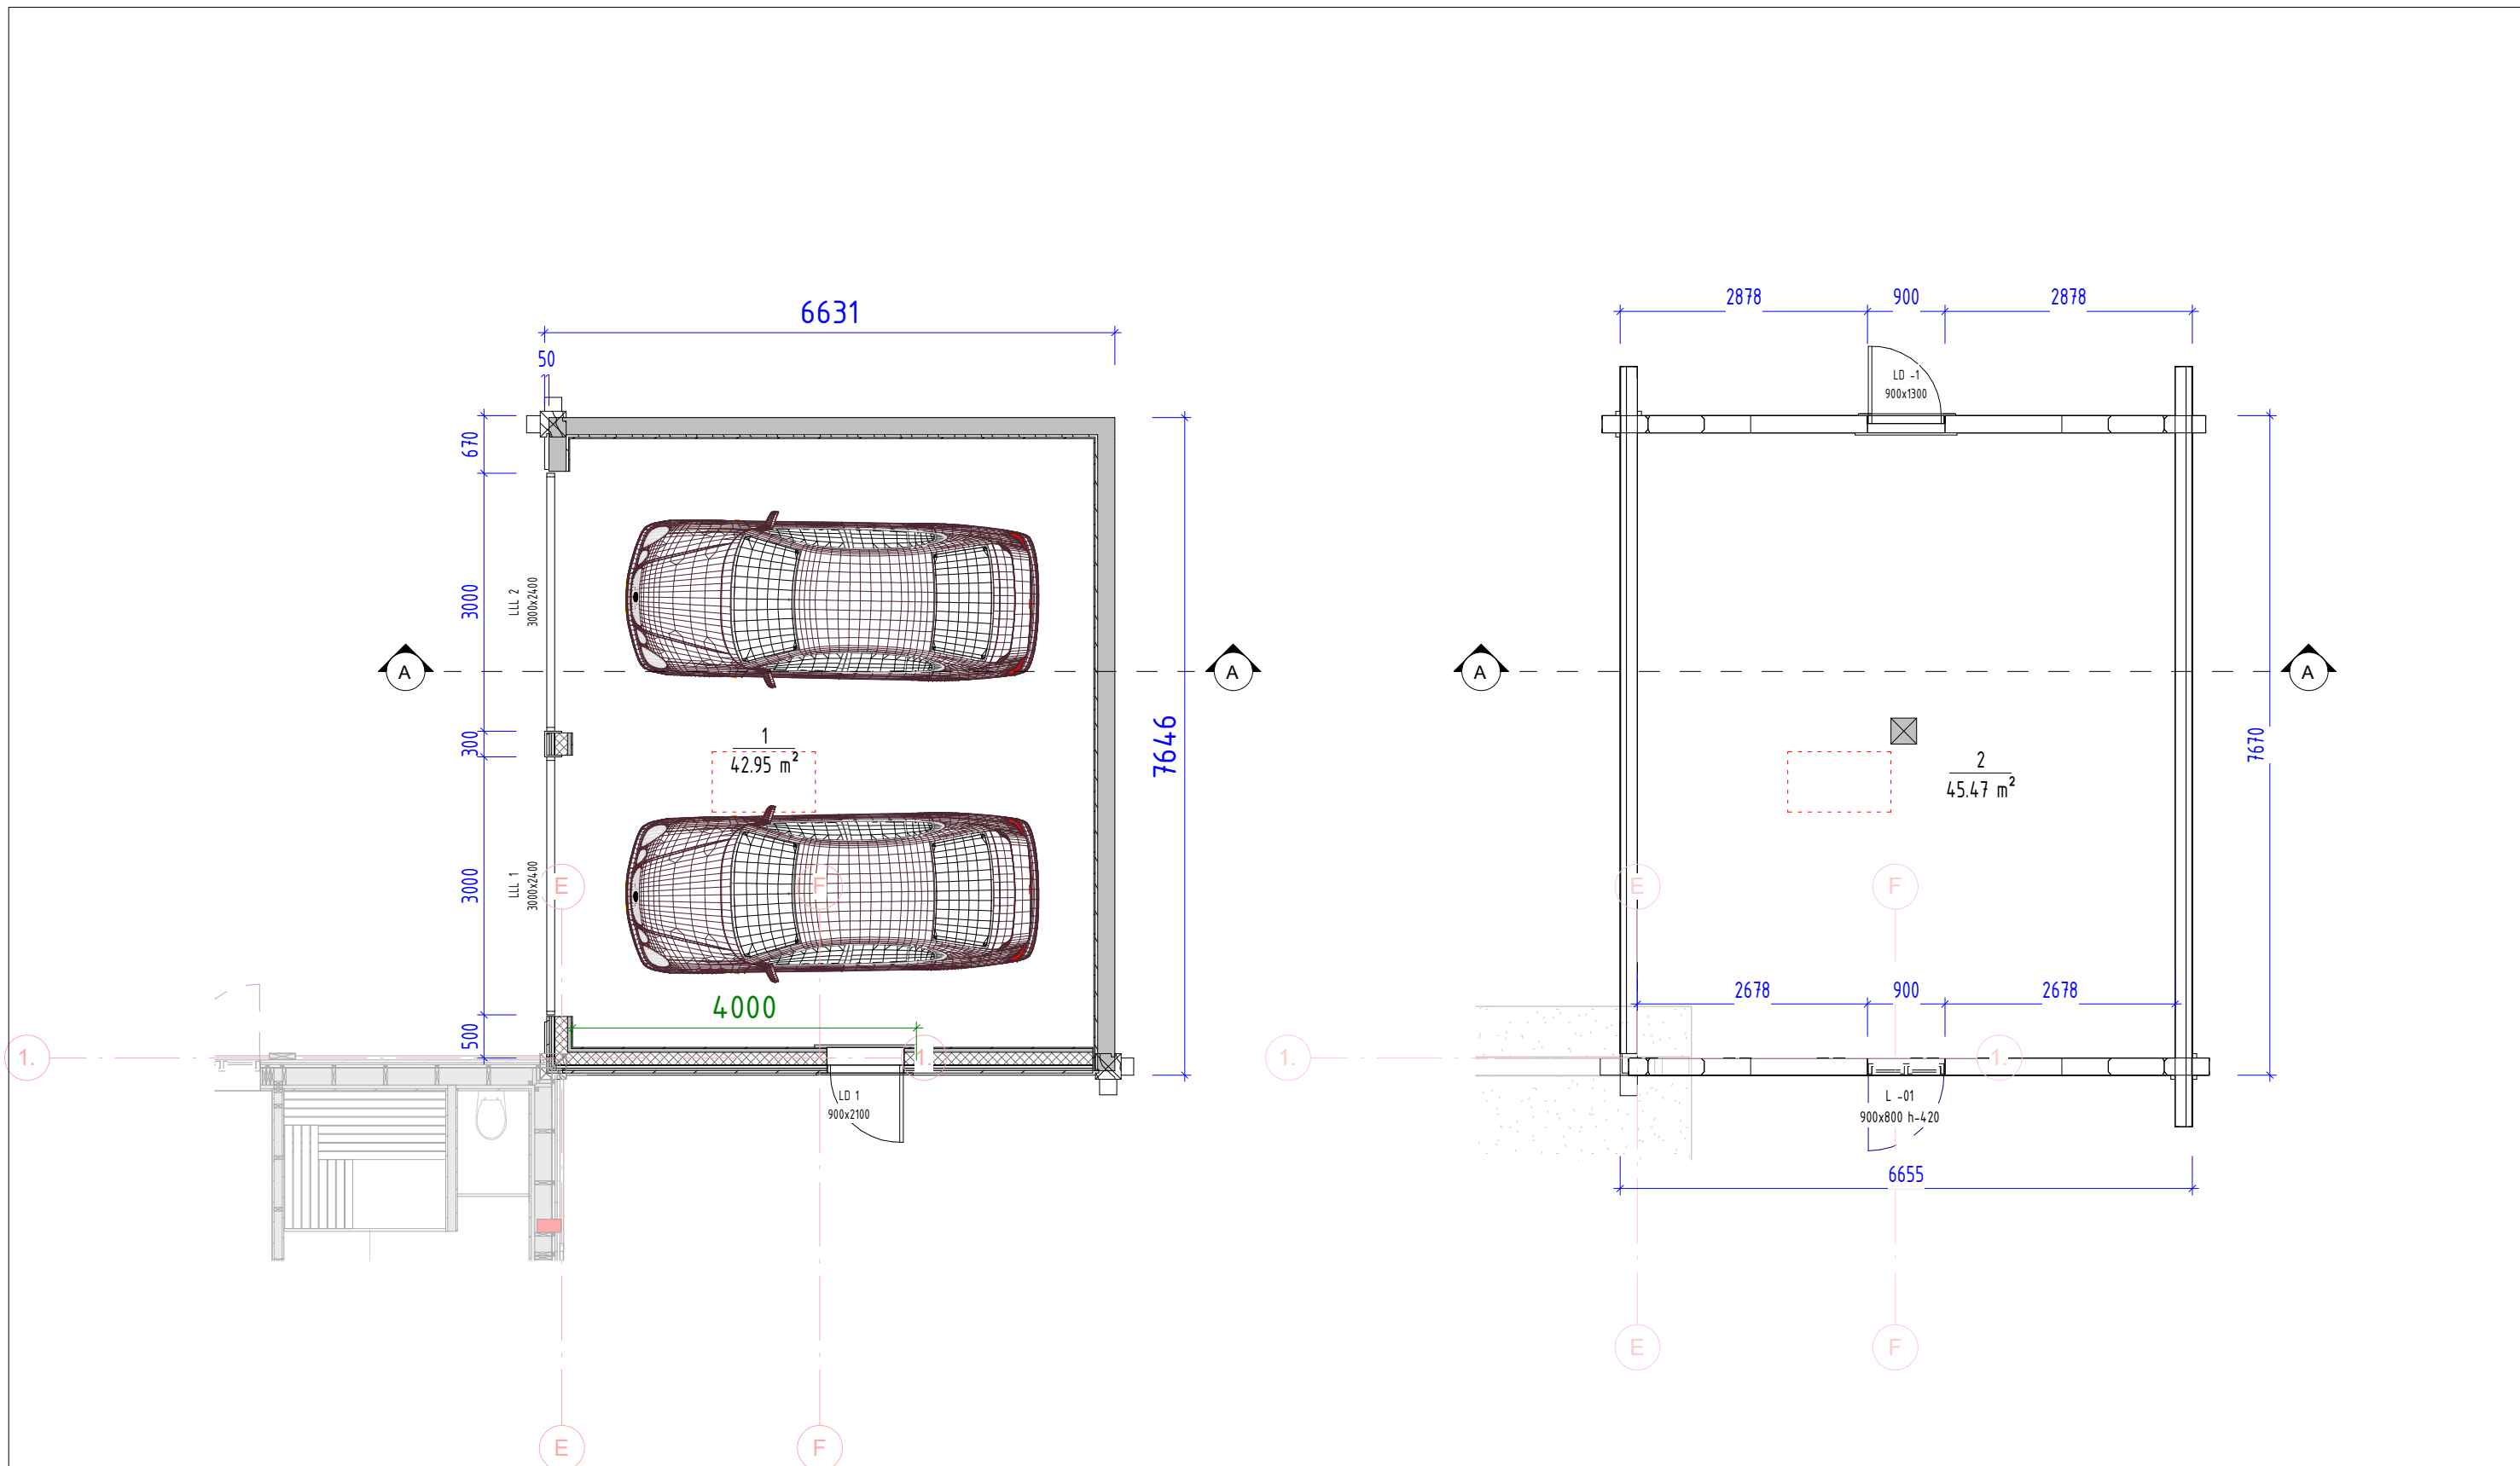
UAB "LHM HOUSE"
 Vyturio g. 1, Kaušėnai Plungės raj.
 www.lhm.lt

Project manager		Juozas Ročius	2020-11-09	Projektas/Project:		Stage
Engineer		Nerijus Čiuželis	2020-11-09	Tone Garage		TP
Scale				Brėžinio pavadinimas/ Drawing name:		Rev.
Užsakovas/Customer:				Sheet list		
Geilo Laft AS				Brėžinio žymuo/Drawing number:		Page
				A 000		Pages
						1
						1

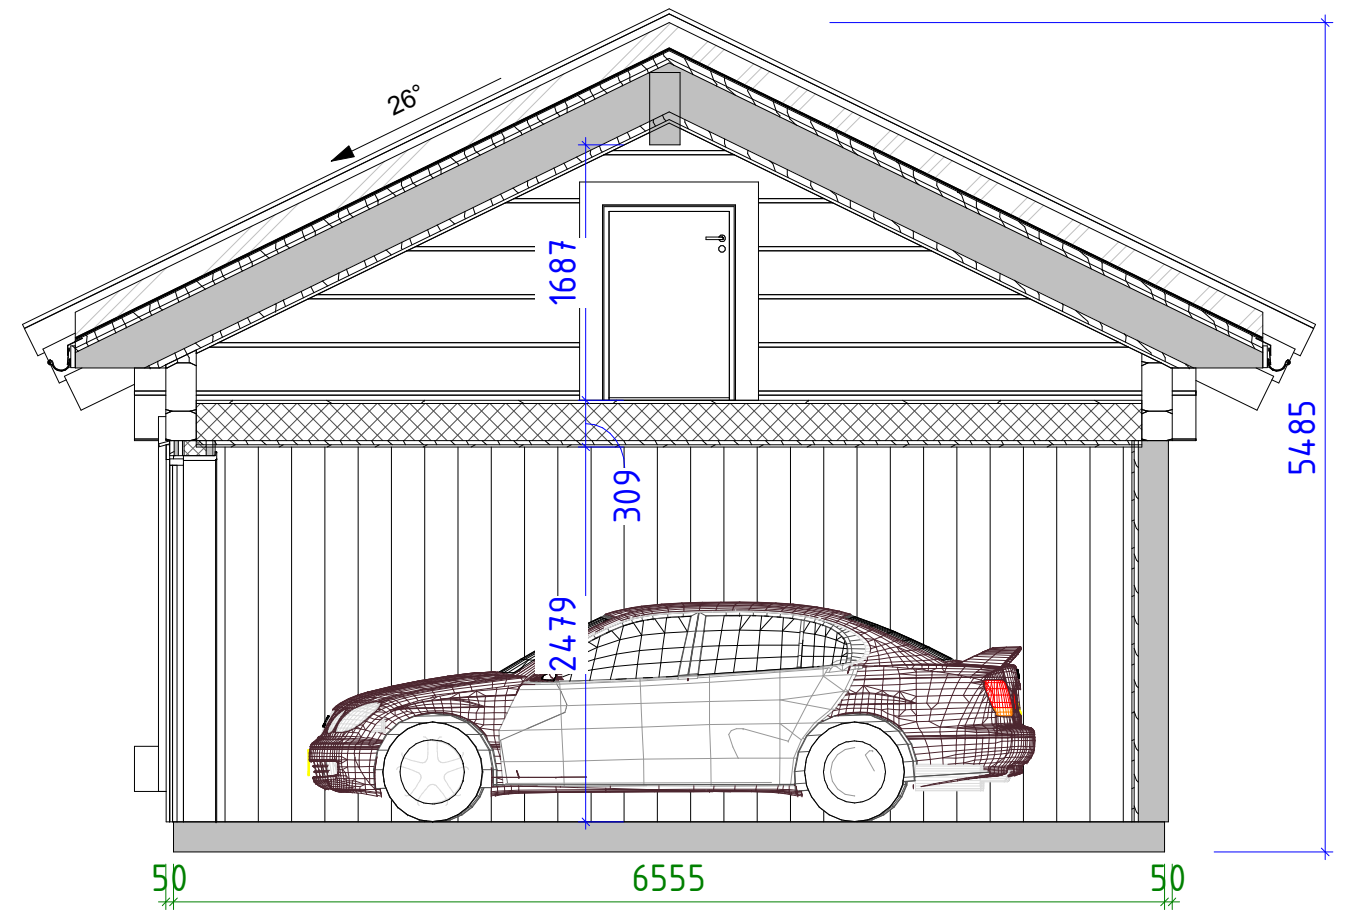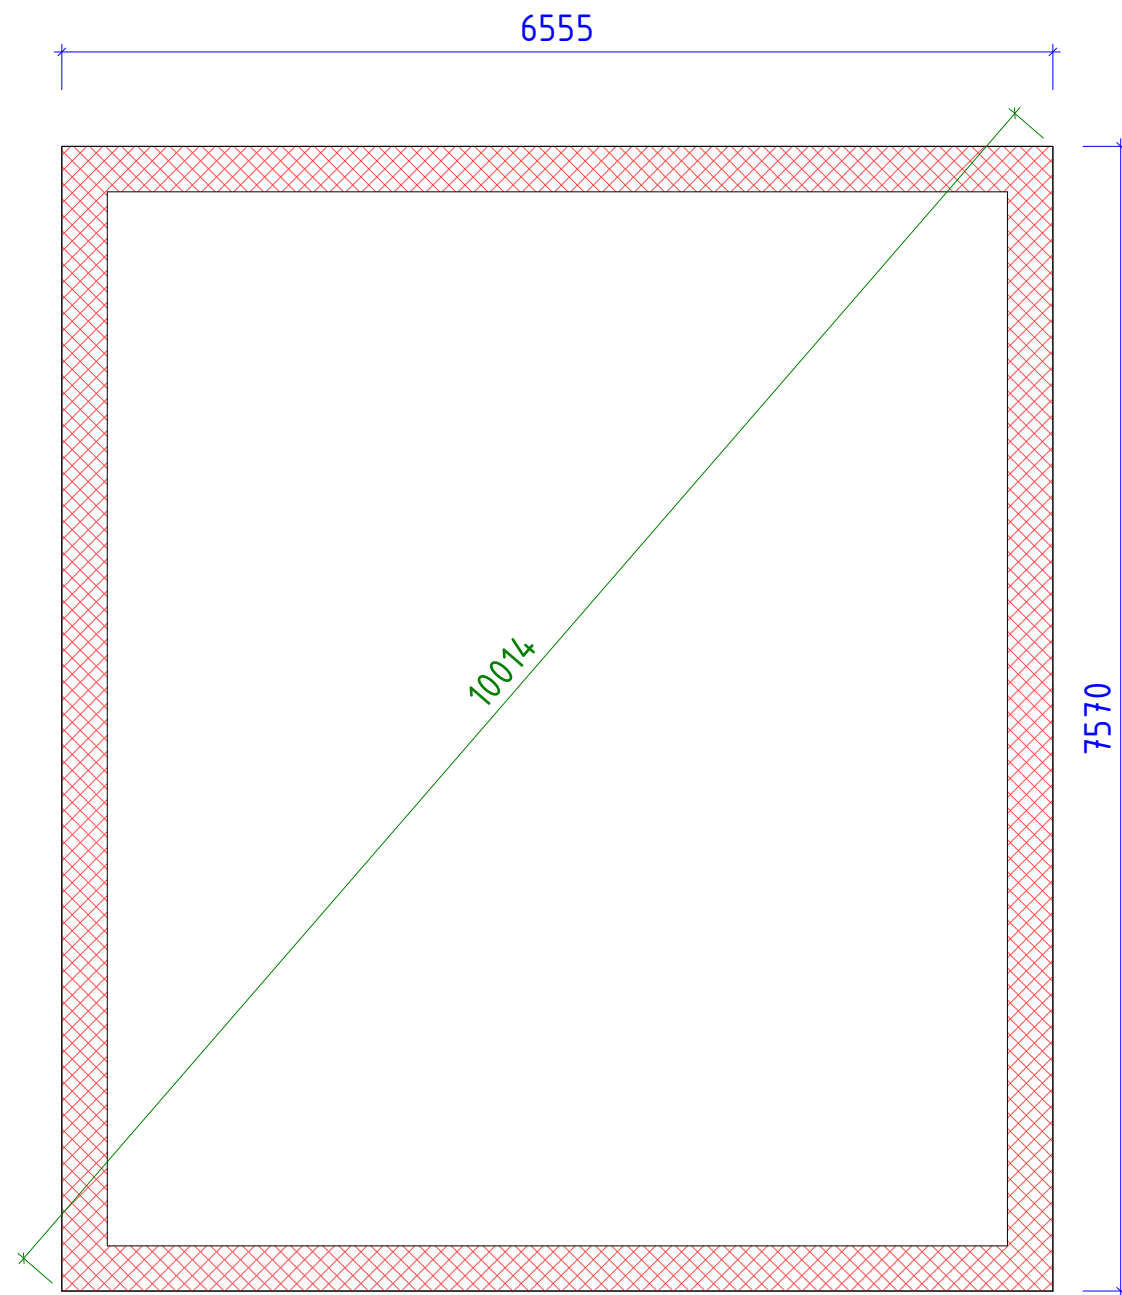


Strong support for holding walls

 UAB "LHM HOUSE" Vyturio g. 1, Kaušėnai Plungės raj. www.lhm.lt		Projektas/Project:		Stage
		Tone Garage		TP
Project manager	Juozas Ročius	2020-11-09	Brėžinio pavadinimas/ Drawing name:	
Engineer	Nerijus Čiuželis	2020-11-09	Rev.	
Scale			Brėžinio žymuo/Drawing number:	Page
1 : 50			A 101	Pages
Užsakovas/Customer:			1	1
Geilo Laft AS				







Number	Name	Area	Perimeter
1	Garage	43.0 m ²	26.4 m
2	Hems	45.5 m ²	27.1 m
2		88.4 m ²	53.4 m



 UAB "LHM HOUSE" Vyturio g. 1, Kaušėnai Plungės raj. www.lhm.lt		Projektas/Project:		Stage
		Tone Garage		TP
Project manager	Juozas Ročius	2020-11-09	Brėžinio pavadinimas/ Drawing name:	
Engineer	Nerijus Čiuželis	2020-11-09	Plan	
Scale	Užsakovas/Customer:		Brėžinio žymuo/Drawing number:	Page
1 : 75	Geilo Laft AS		A 102	1
			Page	Pages
			1	1


WITH REFERENCE TO CONVENTION OF PARIS 20TH MARCH 1883, FOR PROTECTION OF INDUSTRIAL PROPERTY; IT IS EMPHASISED THAT DRAWINGS, DESCRIPTIONS, MODELS, SPECIFICATIONS ETC. IS THE PROPERTY OF LHM AND CAN NOT BE MADE PUBLIC, COPIED, OR OTHERWISE USED WITHOUT WRITTEN CONSENT



2020-11-10 11:35:51

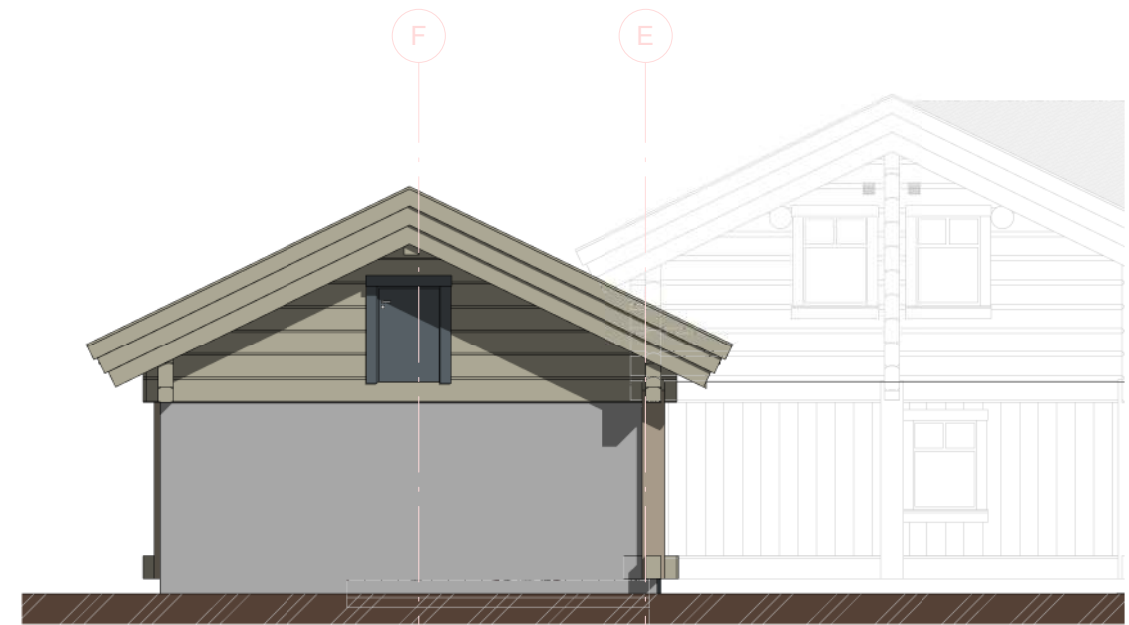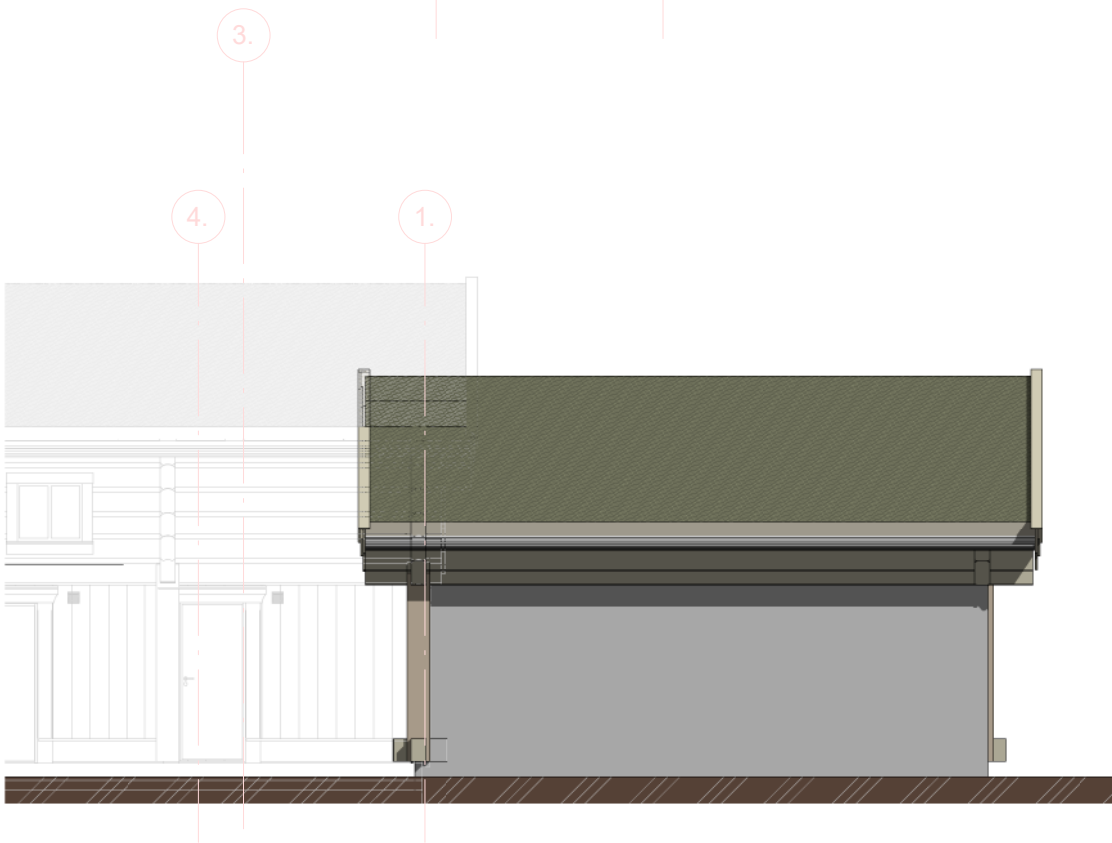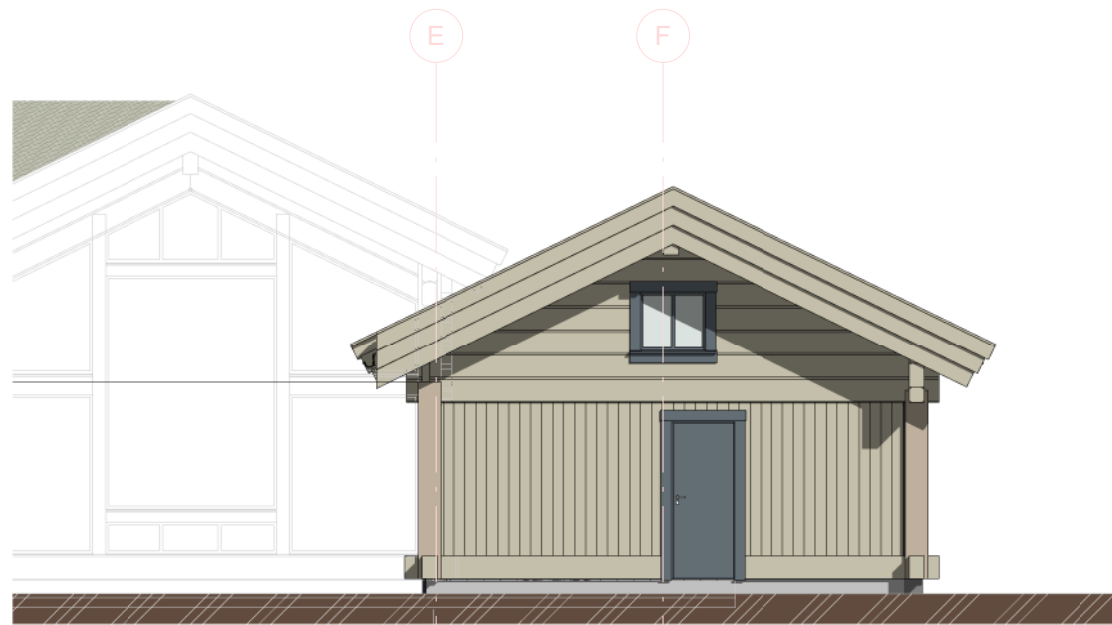

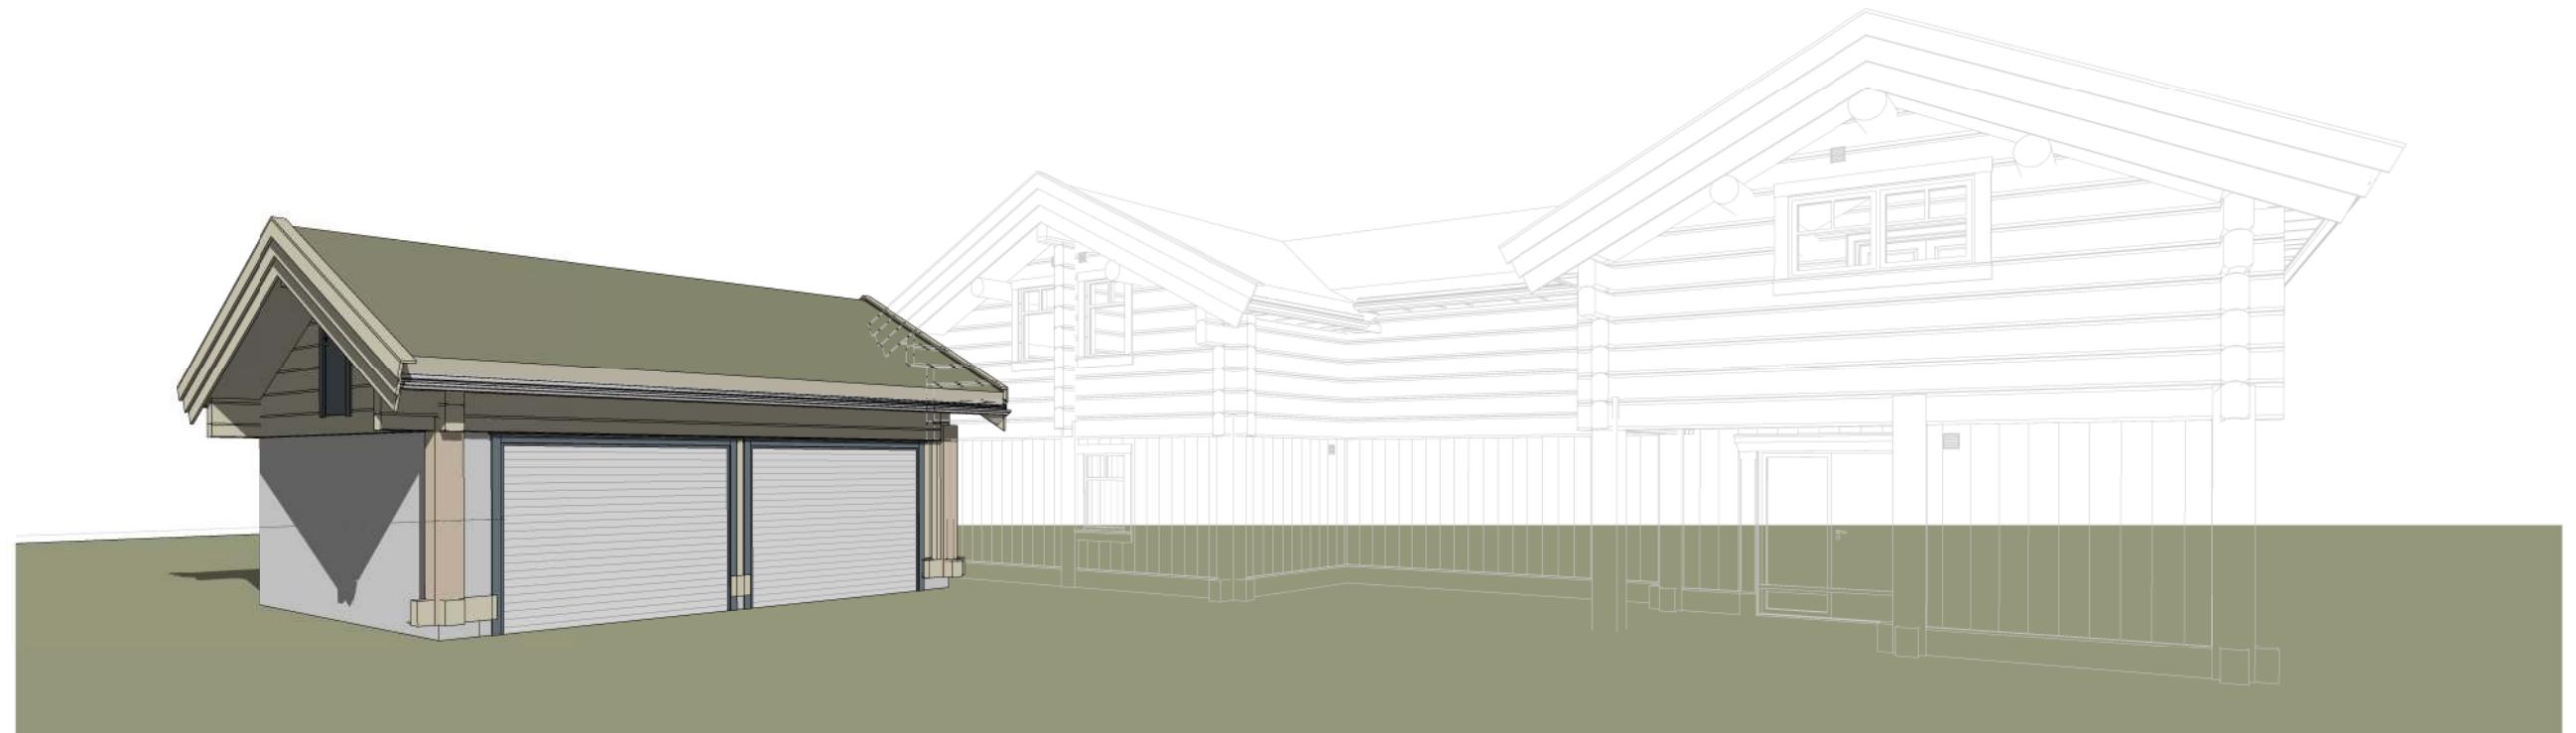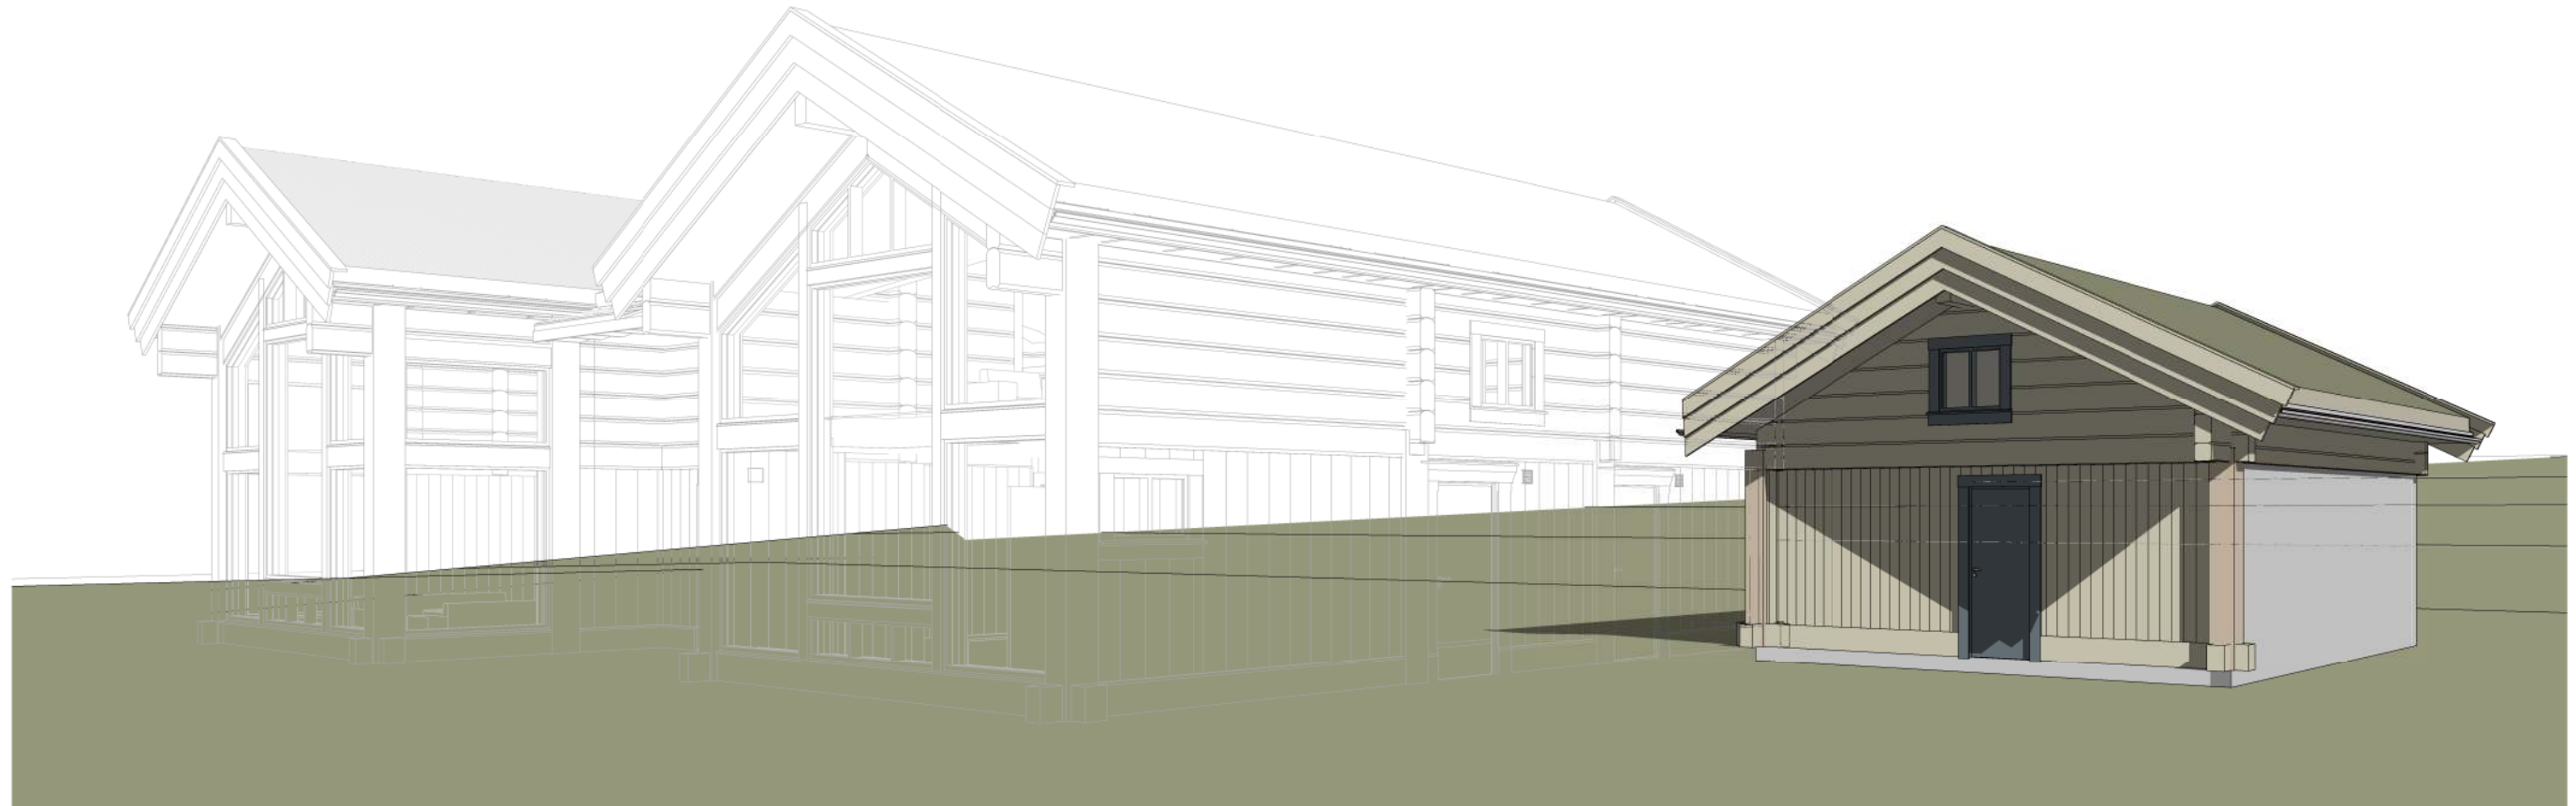


 UAB "LHM HOUSE" Vyturio g. 1, Kaušėnai Plungės raj. www.lhm.lt		Projektas/Project:		Stage
		Tone Garage		TP
Project manager	Juozas Ročius	2020-11-09	Brėžinio pavadinimas/ Drawing name:	
Engineer	Nerijus Čiuželis	2020-11-09	Facades	
Scale	Užsakovas/Customer:		Brėžinio žymuo/Drawing number:	Page
1 : 100	Geilo Laft AS		A 103	1
			Pages	1

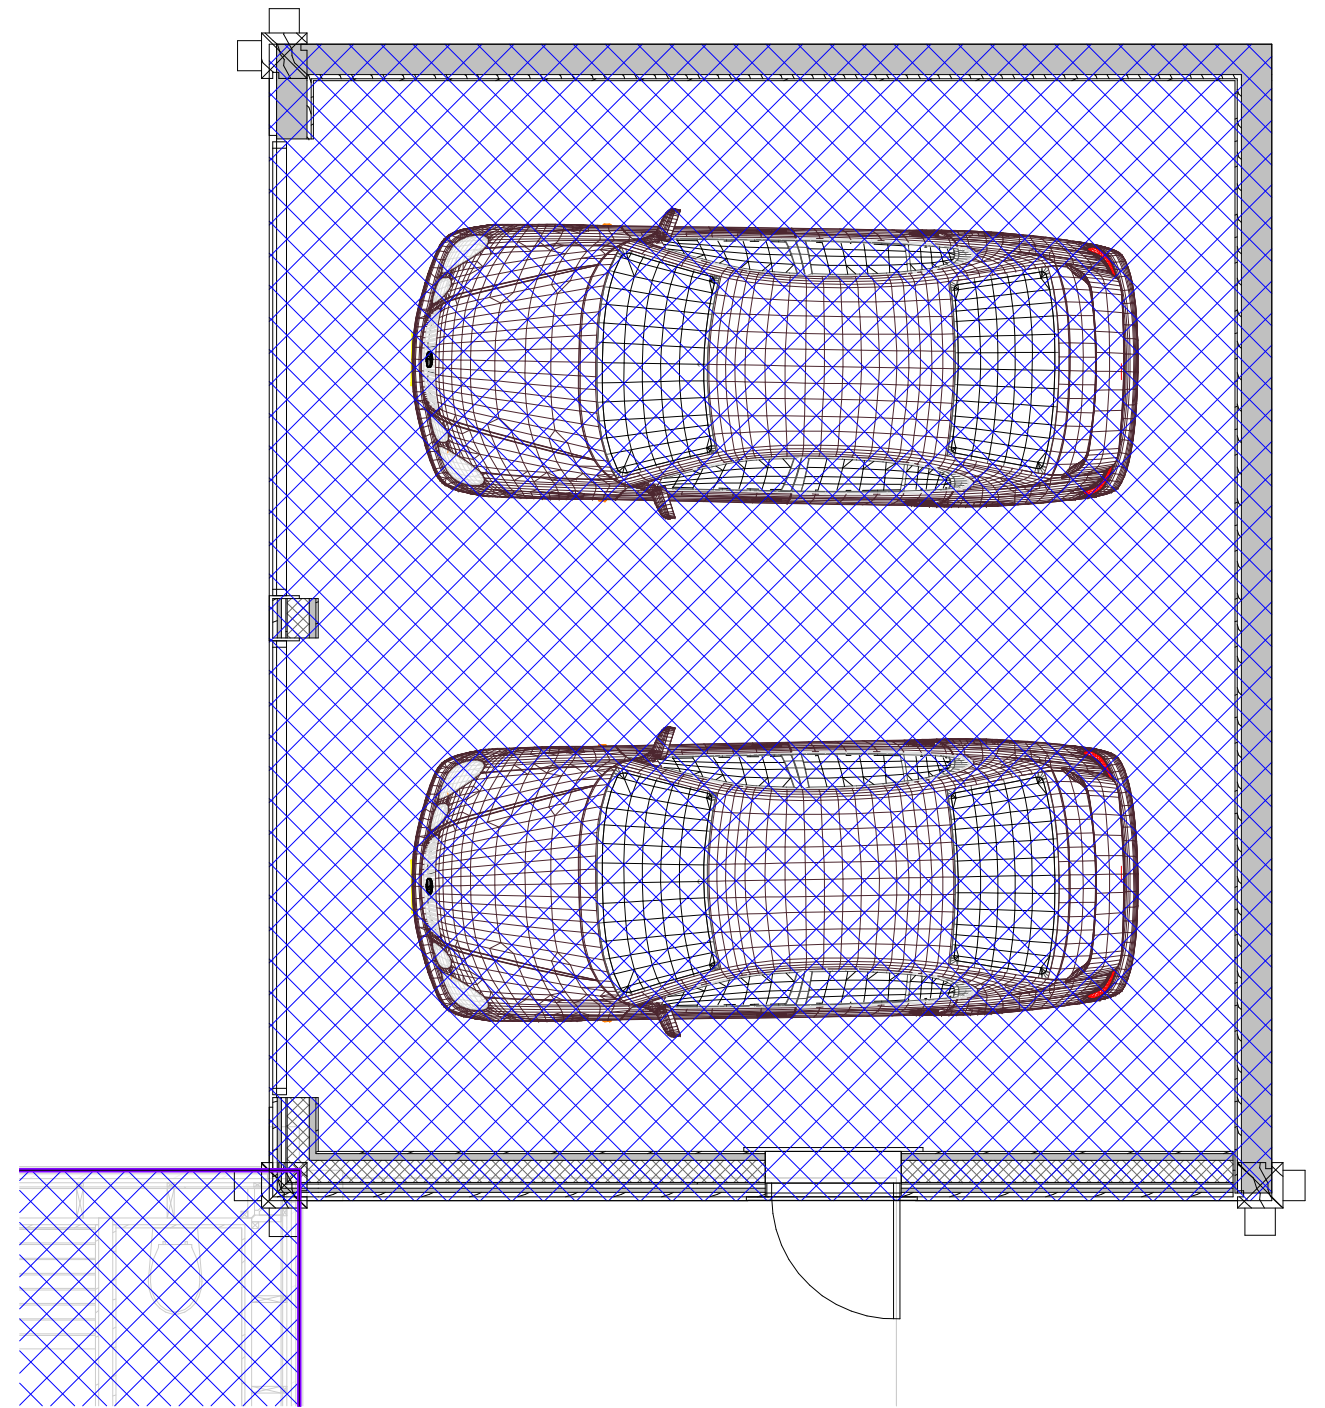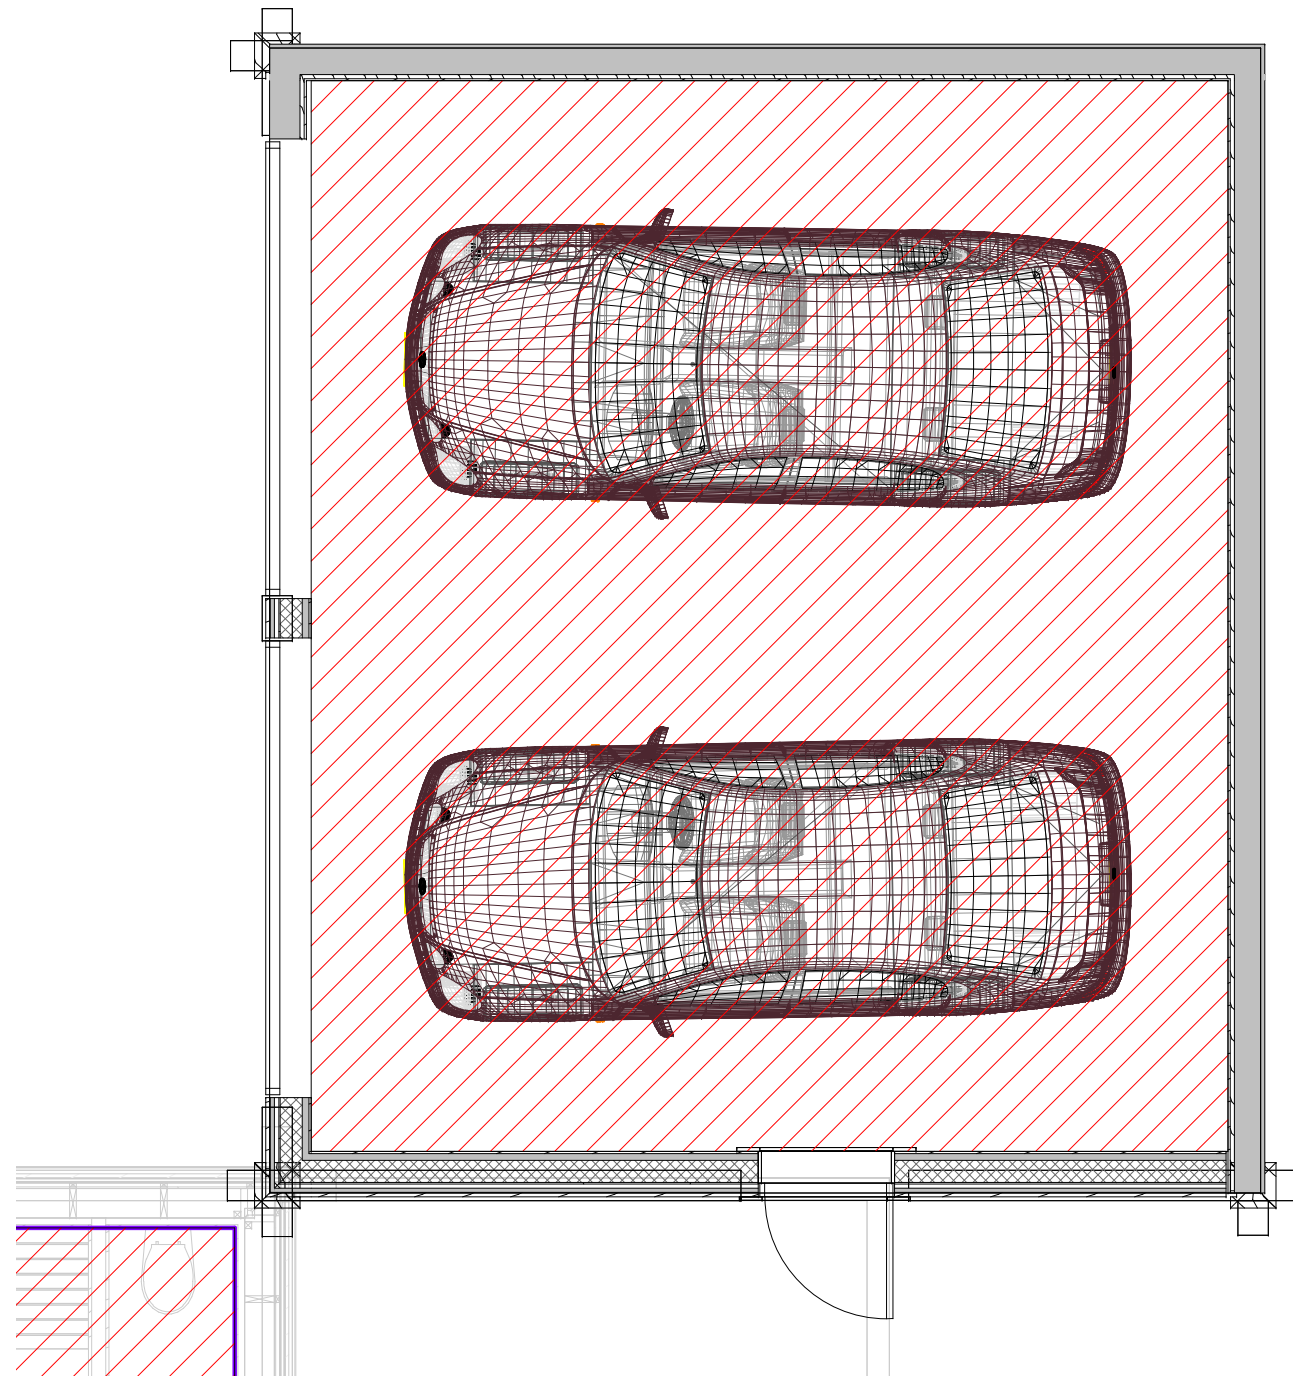

 UAB "LHM HOUSE" Vyturio g. 1, Kaušėnai Plungės raj. www.lhm.lt			Projektas/Project:		Stage
			Tone Garage		TP
Project manager	Juozas Ročius	2020-11-09	Brėžinio pavadinimas/ Drawing name:		Rev.
Engineer	Nerijus Čiuželis	2020-11-09	Perspective		
Scale	Užsakovas/Customer:		Brėžinio žymuo/Drawing number:		Page
	Geilo Laft AS		A 104		Pages
			1	1	



	BRA	42,94 m ²
	BYA	50,70 m ²

 UAB "LHM HOUSE" Vyturio g. 1, Kaušėnai Plungės raj. www.lhm.lt		Projektas/Project:		Stage
		Tone Garage		TP
Project manager	Juozas Ročius	2020-11-09	Brėžinio pavadinimas/ Drawing name:	
Engineer	Nerijus Čiuželis	2020-11-09	BRA/ BYA	
Scale	Užsakovas/Customer:		Brėžinio žymuo/Drawing number:	Page
1 : 50	Geilo Laft AS		A 105	1
				Pages
				1