



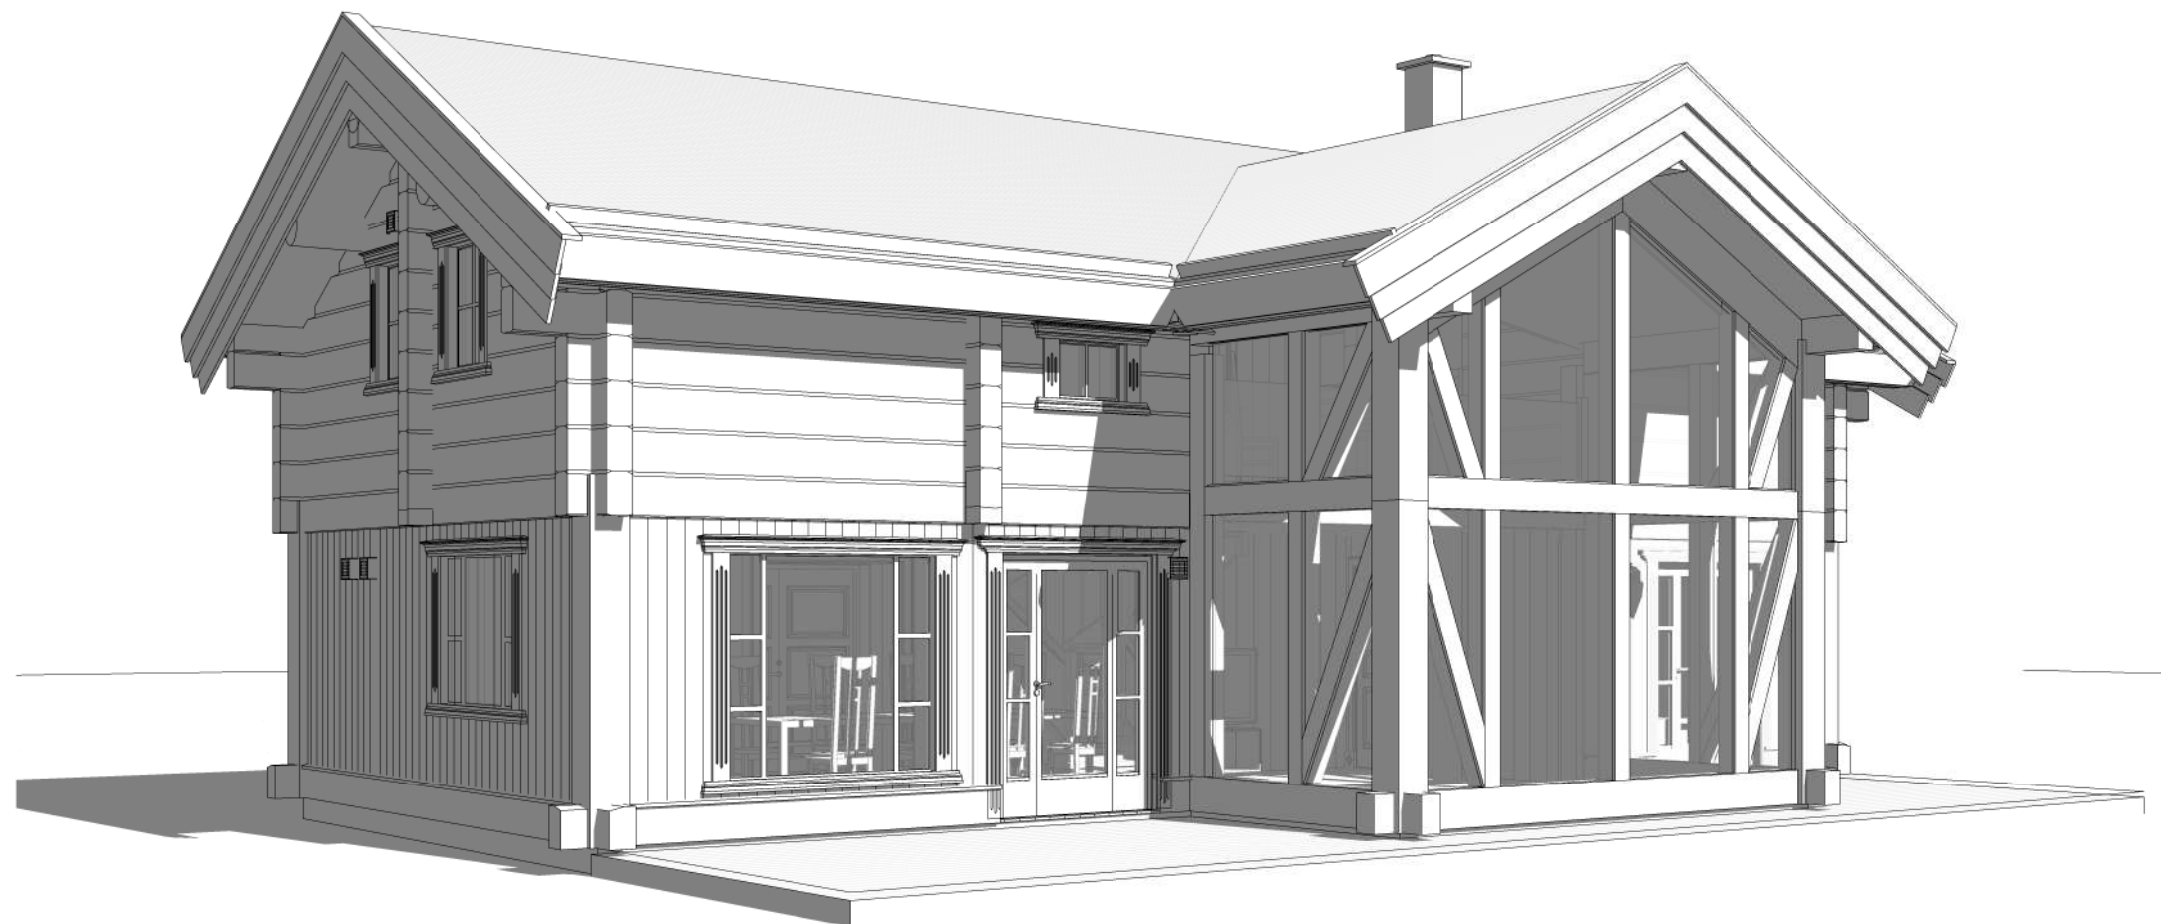

Sheet List

Sheet Number	Sheet Name	Drawn By	Checked By	Sheet Issue Date	Current Revision	Current Revision Date
A000	SHEET LIST	Kazys Šiaulys		2019/02/25		
A110	I ETASJE PLAN	Kazys Šiaulys		2019/02/25		
A111	2 ETASJE PLAN	Kazys Šiaulys		2019/02/25		
A112	SNITT 1/1	Kazys Šiaulys		2019/02/25		
A113	SNITT A/A	Kazys Šiaulys		2019/02/25		
A114	FASADE	Kazys Šiaulys		2019/02/25		
A115	TAK PLAN	Kazys Šiaulys		2019/02/25		
A116	PERSPEKTIV	Kazys Šiaulys		2019/02/25		
A117	BRA / BYA	Kazys Šiaulys		2019/02/25		

 UAB "LHM HOUSE" Vyturio g. 1, Kaušėnai Plungės raj. www.lhm.lt			Objektas/Object:		Stage
			Geilo 950		TP
Project manager	Juozas Ročius	2019-03-04	Brėžinio pavadinimas/ Drawing name:		Rev.
Engineer	Kazys Šiaulys	2019-03-04			
Scale	Užsakovas/Customer:		Brėžinio žymuo/Drawing number:		Page
	Geilo Laft AS		A000		Pages
					1
					1

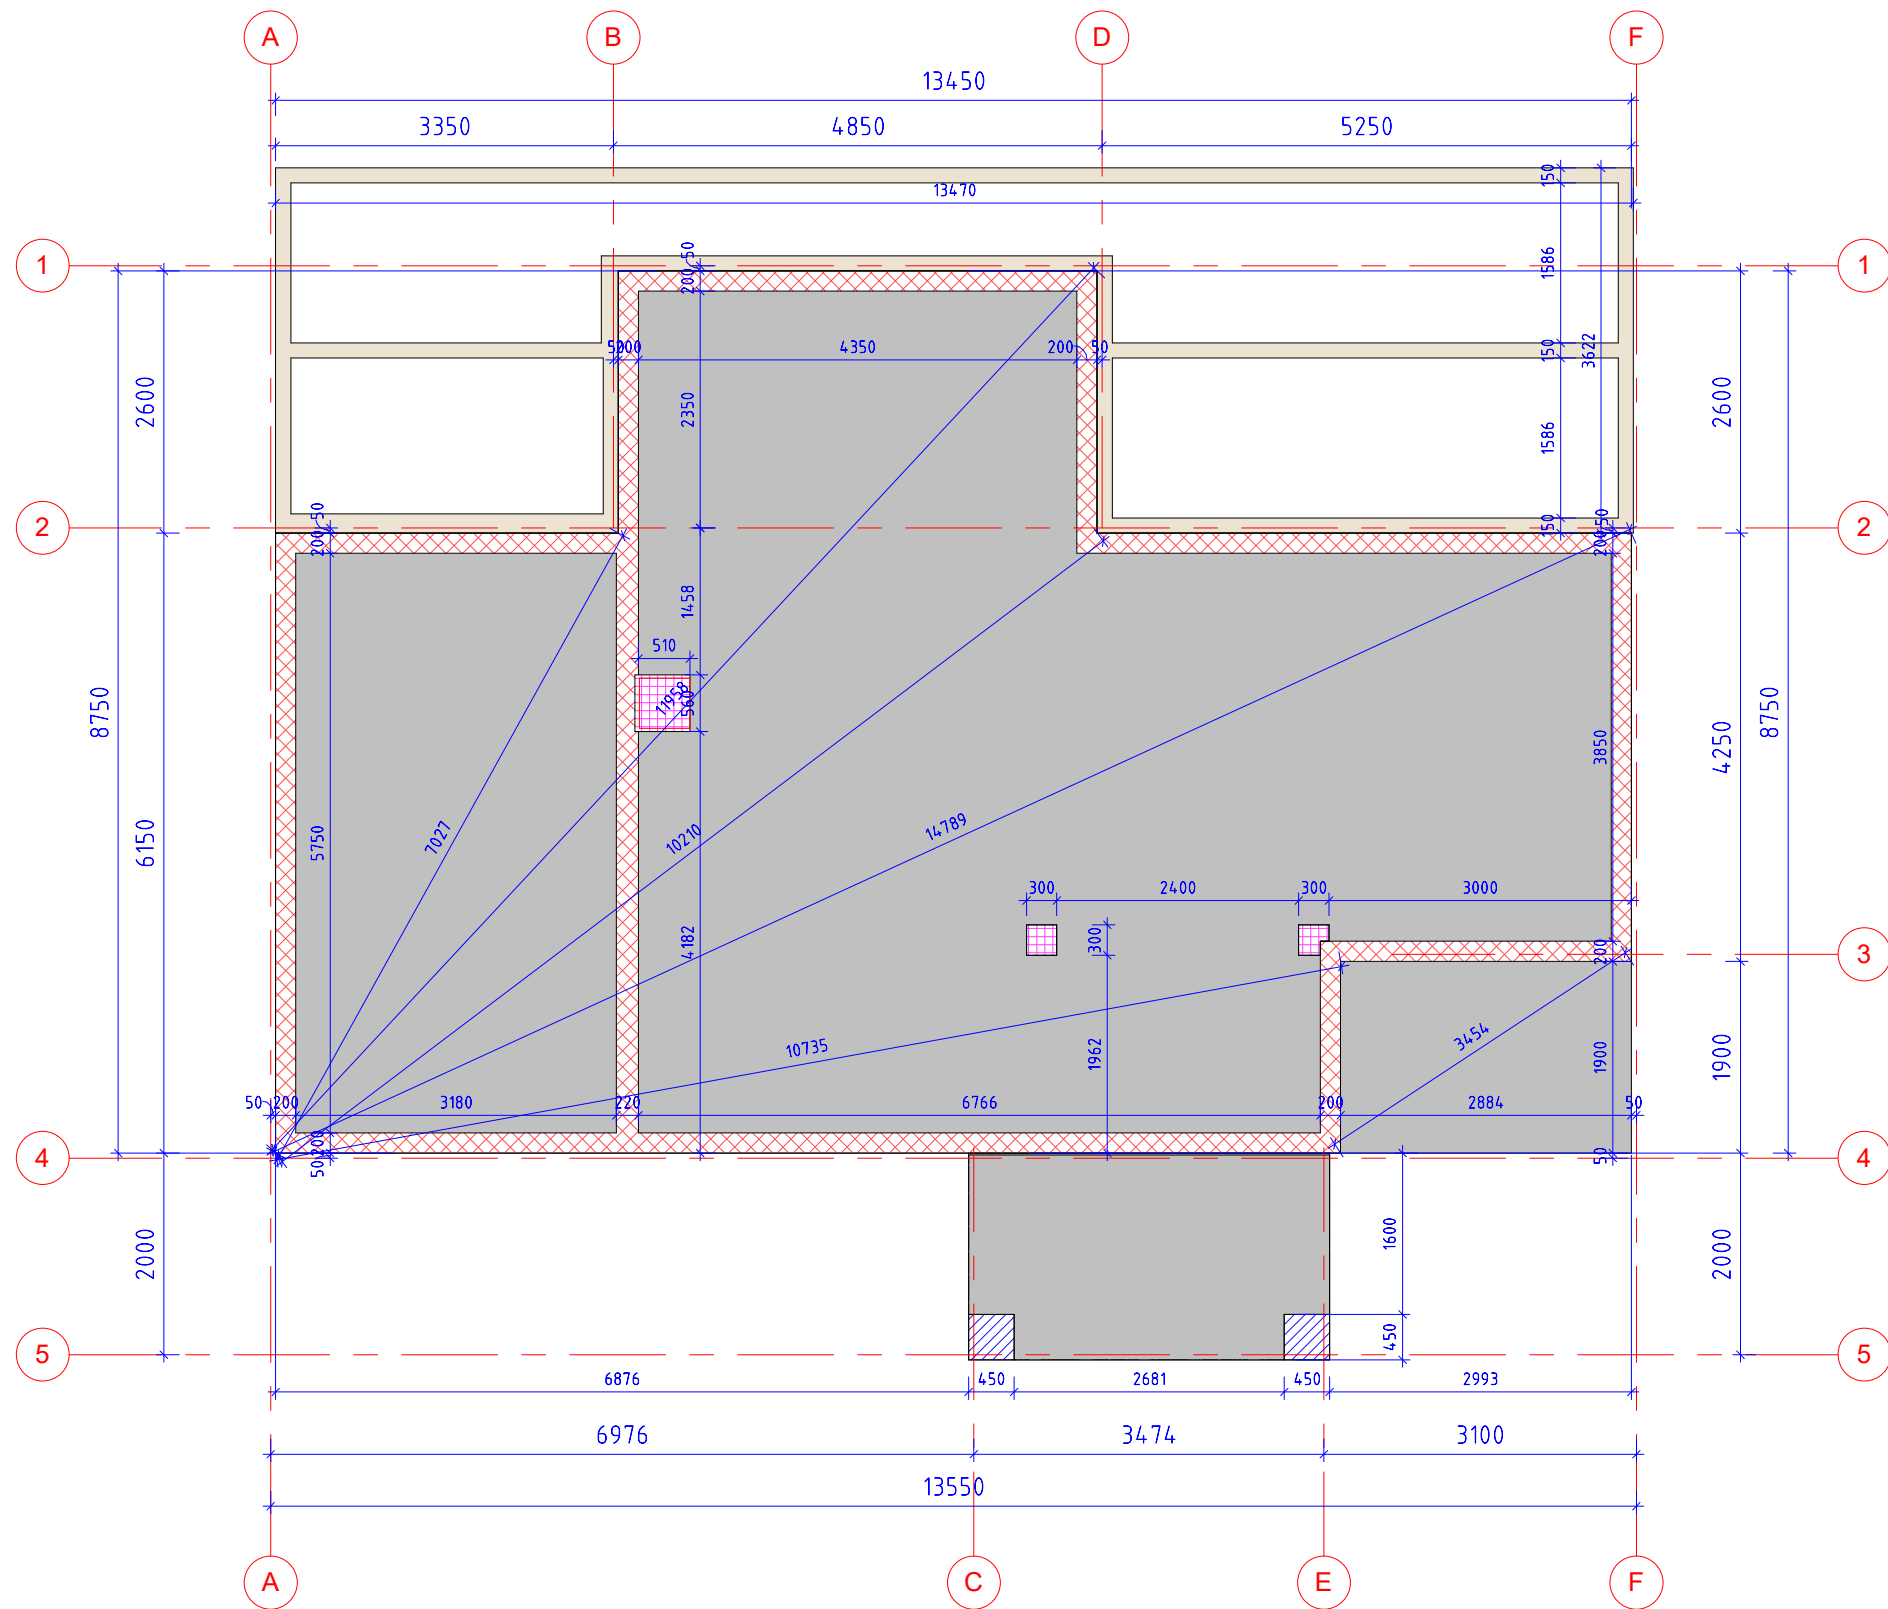

- 0.000
- Strong suport for holding stone terrace -0.070
- Strong suport for holding terrace -0.200
- Strong suport for holding outside pillars -0.070
- Strong suport for holding walls 0.000
- Strong suport for chimney and columns -0.000



UAB "LHM HOUSE"
Vyturio g. 1, Kaušėnai Plungės raj.
www.lhm.lt

Objektas/Object:
Geilo 950

Stage
TP

Project manager Juozas Ročius 2019-03-04
Engineer Kazys Šiaulys 2019-03-04

Brėžinio pavadinimas/ Drawing name:
FUNDAMENT

Rev.

Scale Užsakovas/Customer:
As indicated Geilo Laft AS


Brėžinio žymuo/Drawing number:
A101

Page Pages
1 1


1 Floor			
Number	Name	Area	Perimeter
	TERRASE	37.87 m ²	39196
1	STUE/ KJØKKEN	46.32 m ²	32230
2	SOVEROM	11.49 m ²	13610
3	BAD	5.51 m ²	9760
4	BOD	5.78 m ²	9620
5	VF	7.45 m ²	11934
6	BOD	4.93 m ²	9134
		119.35 m ²	125484

Level	Name	Area	Perimeter
1.0 Nivå	BYA	104 m ²	48679

Level	Name	Area	Perimeter
1.0 Nivå	INN BRA	79 m ²	42456
2.0 Nivå	INN BRA	71 m ²	37822
		150 m ²	80278

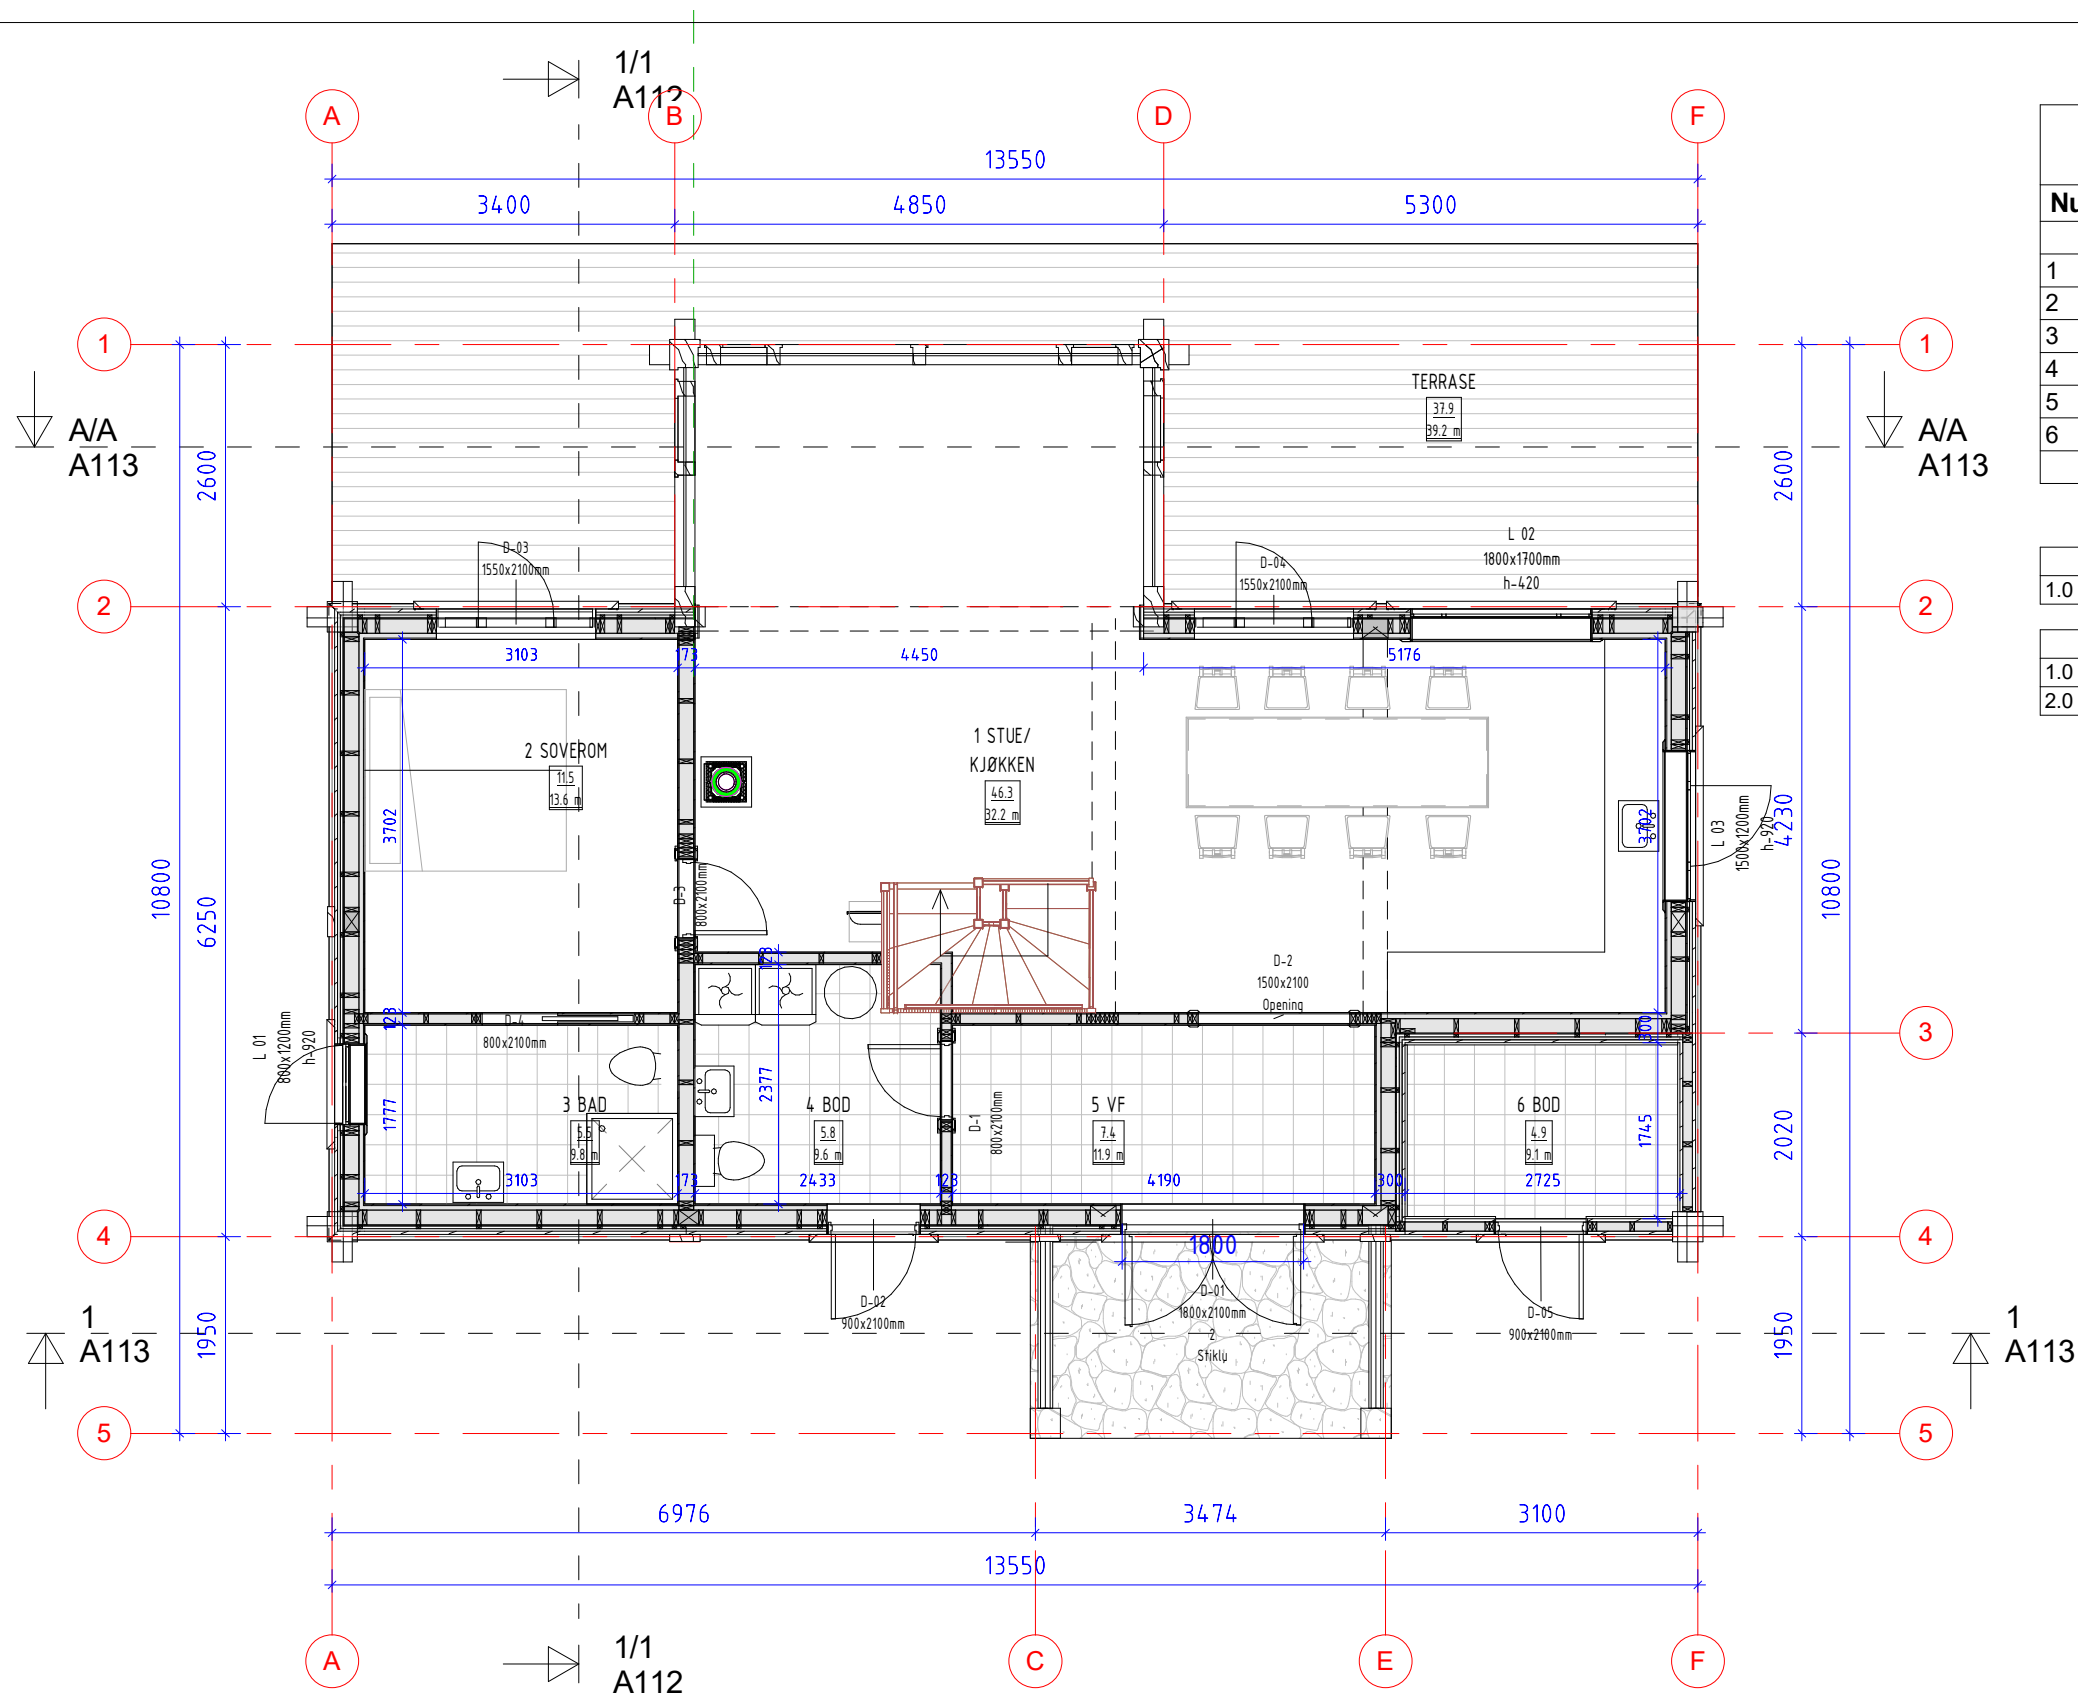

			UAB "LHM HOUSE" Vyturio g. 1, Kaušėnai Plungės raj. www.lhm.lt		Objektas/Object: Geilo 950		Stage TP		
Project manager		Juozas Ročius	2019-03-04		Brėžinio pavadinimas/ Drawing name: I ETASJE PLAN			Rev.	
Engineer		Kazys Šiaulys	2019-03-04						
					Brėžinio žymuo/Drawing number: A110			Page	
Scale		Užsakovas/Customer:		Pages					
1 : 75		Geilo Laft AS					1		1

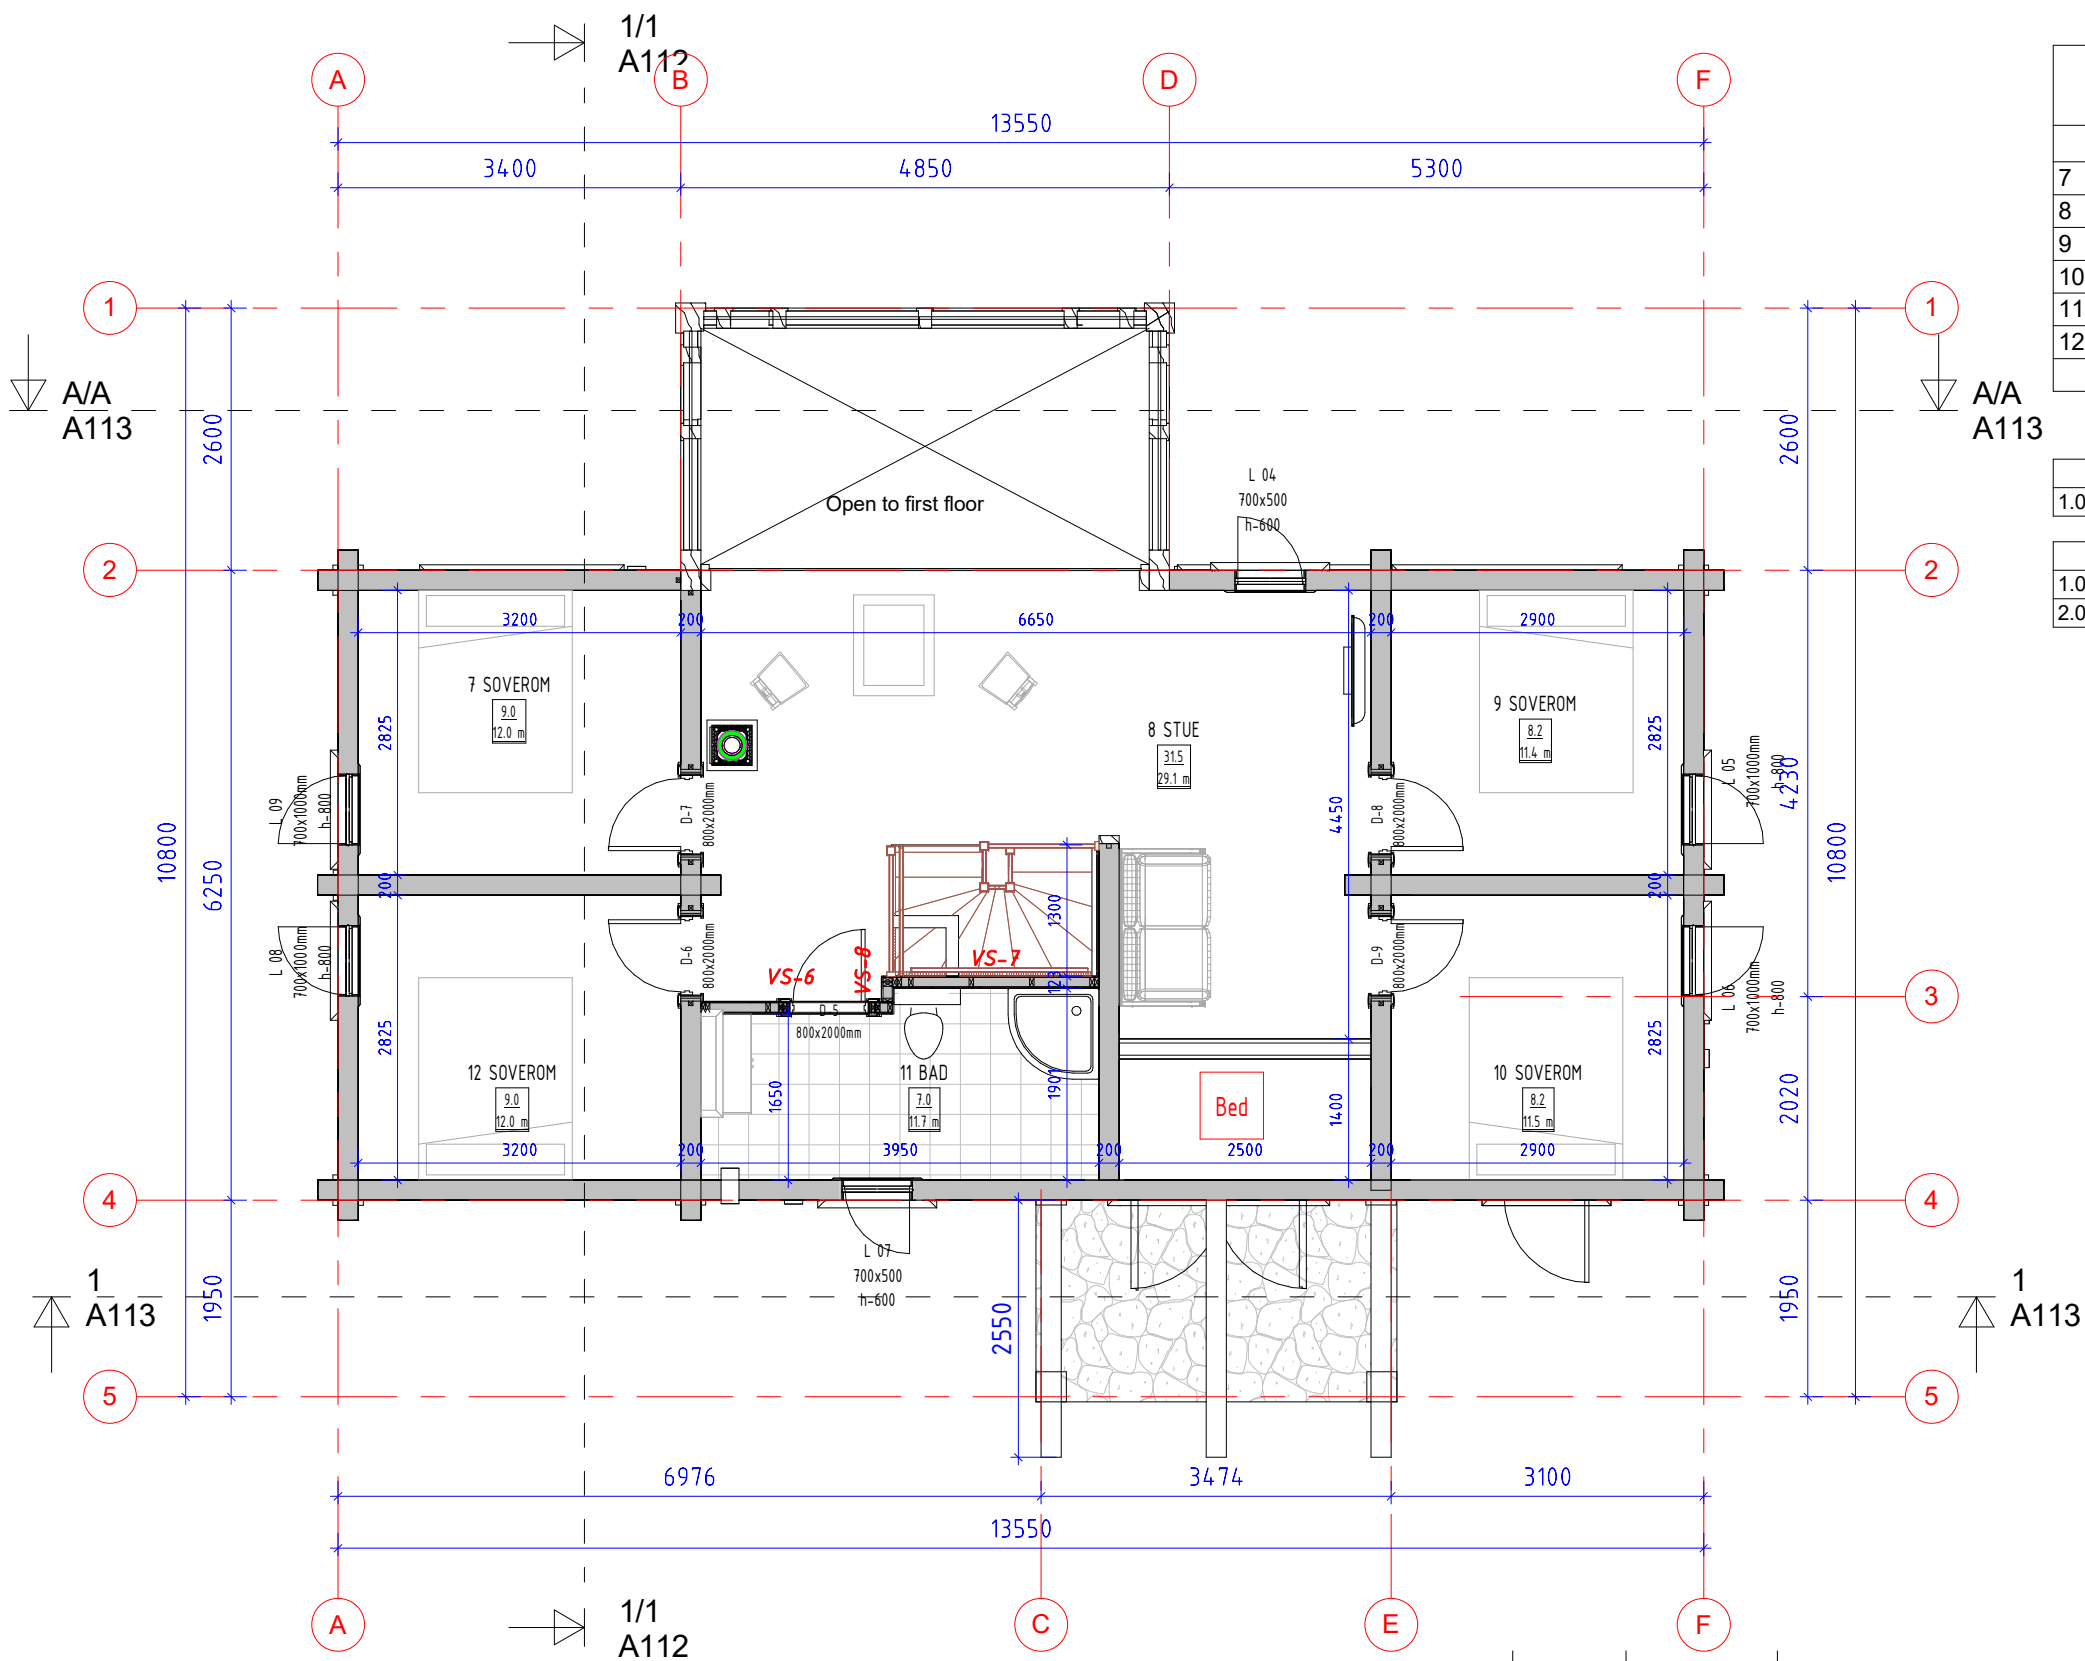


2 Floor			
Number	Name	Area	Perimeter
7	SOVEROM	9.04 m²	12050
8	STUE	31.49 m²	29147
9	SOVEROM	8.19 m²	11450
10	SOVEROM	8.19 m²	11450
11	BAD	7.03 m²	11702
12	SOVEROM	9.04 m²	12050
		72.98 m²	87849



Level	Name	Area	Perimeter
1.0 Nivā	BYA	104 m²	48679

Level	Name	Area	Perimeter
1.0 Nivā	INN BRA	79 m²	42456
2.0 Nivā	INN BRA	71 m²	37822
		150 m²	80278



LHM UAB "LHM HOUSE" Vyturio g. 1, Kaušėnai Plungės raj. www.lhm.lt			Objektas/Object:		Stage	
			Geilo 950		TP	
Project manager		Juozas Ročius	2019-03-04		Brėžinio pavadinimas/ Drawing name:	
Engineer		Kazys Šiaulys	2019-03-04			
					2 ETASJE PLAN	
Scale		Užsakovas/Customer:			Brėžinio žymuo/Drawing number:	
1 : 75		Geilo Laft AS			A111	
					Page	Pages
					1	1

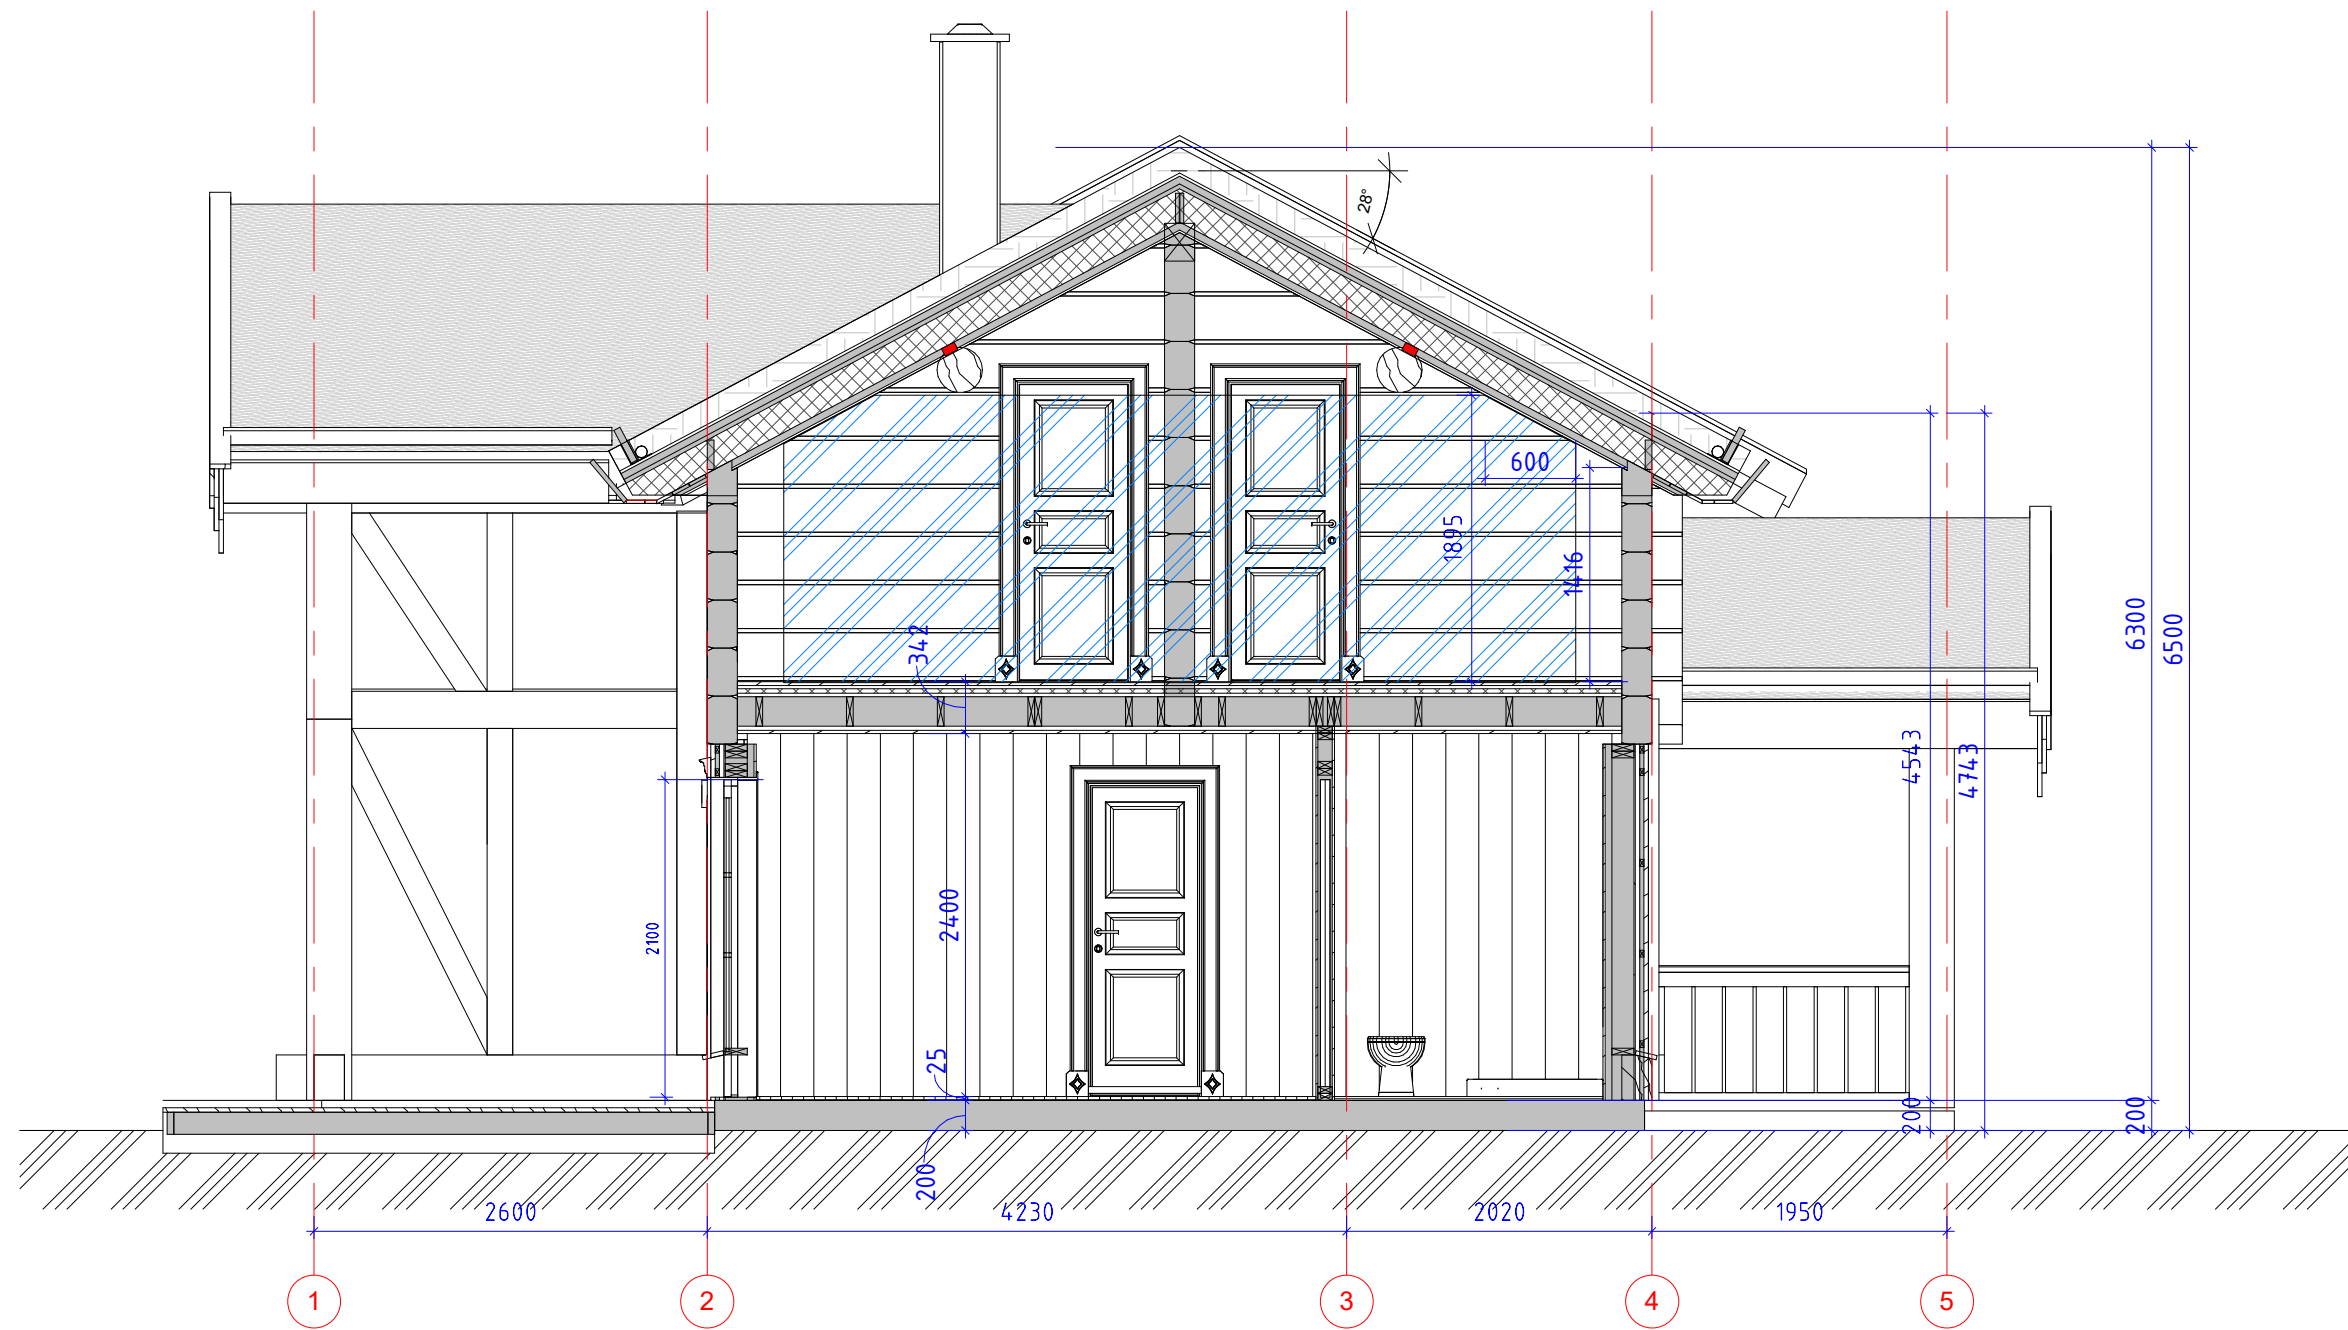


 UAB "LHM HOUSE" Vyturio g. 1, Kaušėnai Plungės raj. www.lhm.lt			Objektas/Object:		Stage
			Geilo 950		TP
Project manager		Juozas Ročius	2019-03-04		Brėžinio pavadinimas/ Drawing name:
Engineer		Kazys Šiaulys	2019-03-04		
			SNITT 1/1		Rev.
Scale		Užsakovas/Customer:			Page
1 : 50		Geilo Laft AS			Pages
		A112			1
					1

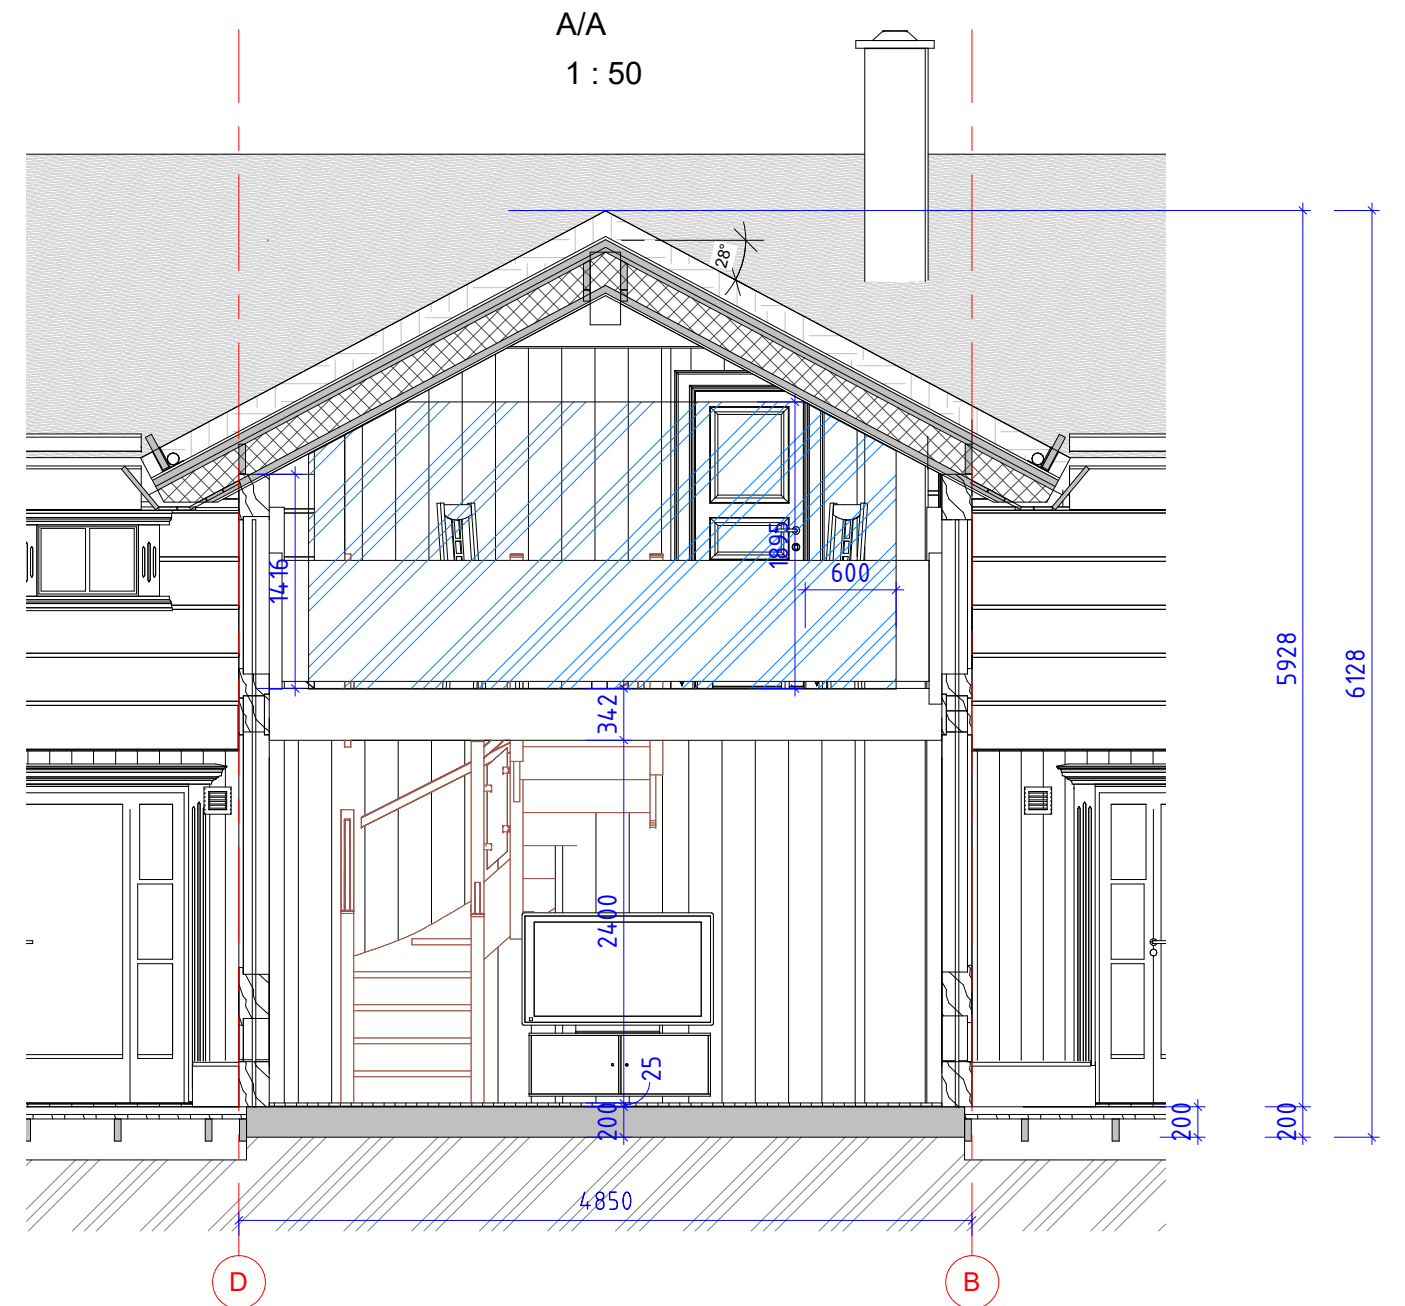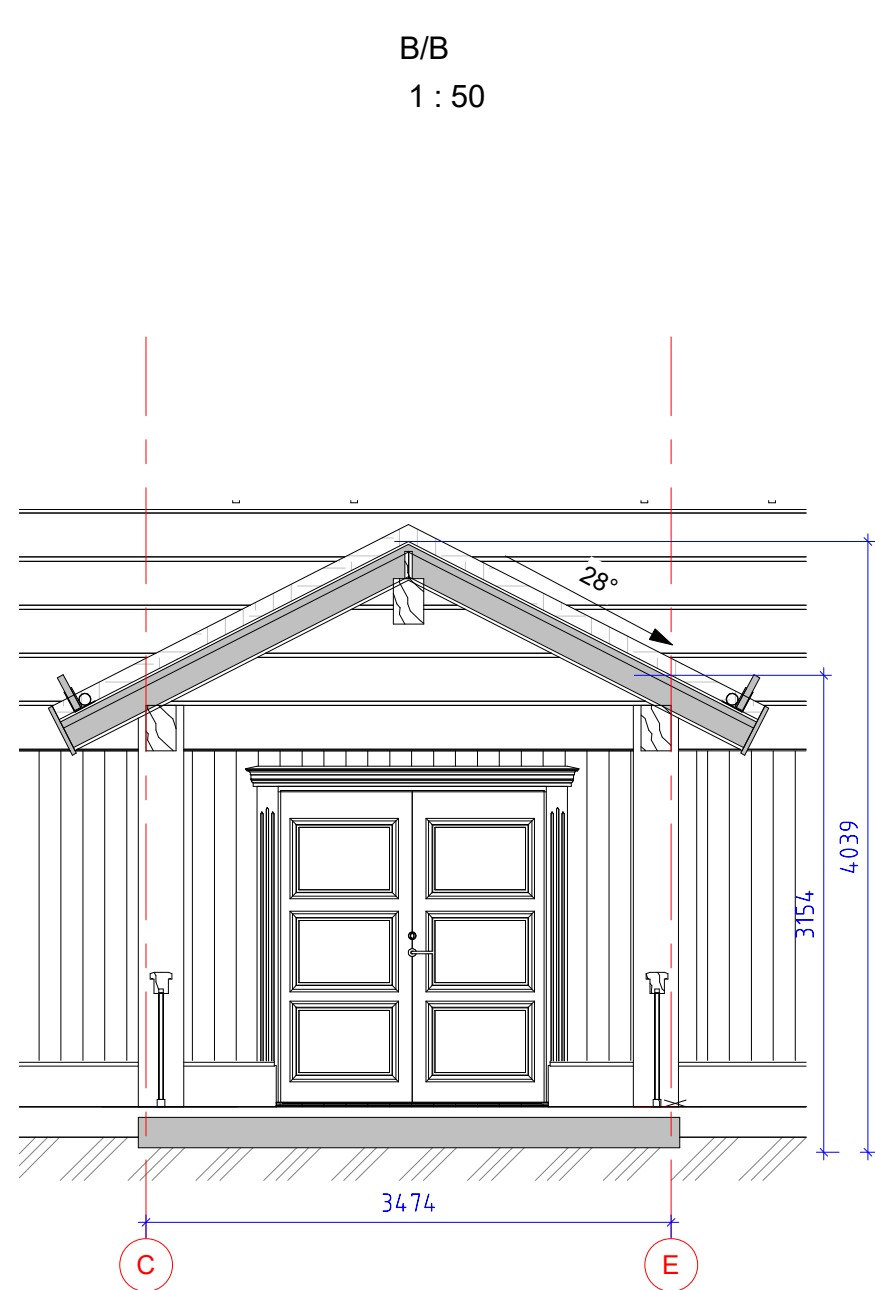

 UAB "LHM HOUSE" Vyturio g. 1, Kaušėnai Plungės raj. www.lhm.lt			Objektas/Object:		Stage
			Geilo 950		TP
Project manager	Juozas Ročius	2019-03-04	Brėžinio pavadinimas/ Drawing name:		Rev.
Engineer	Kazys Šiaulys	2019-03-04			
			SNITT A/A		
Scale	Užsakovas/Customer:		Brėžinio žymuo/Drawing number:		Page
1 : 50					Pages
	Geilo Laft AS		A113		1
					1

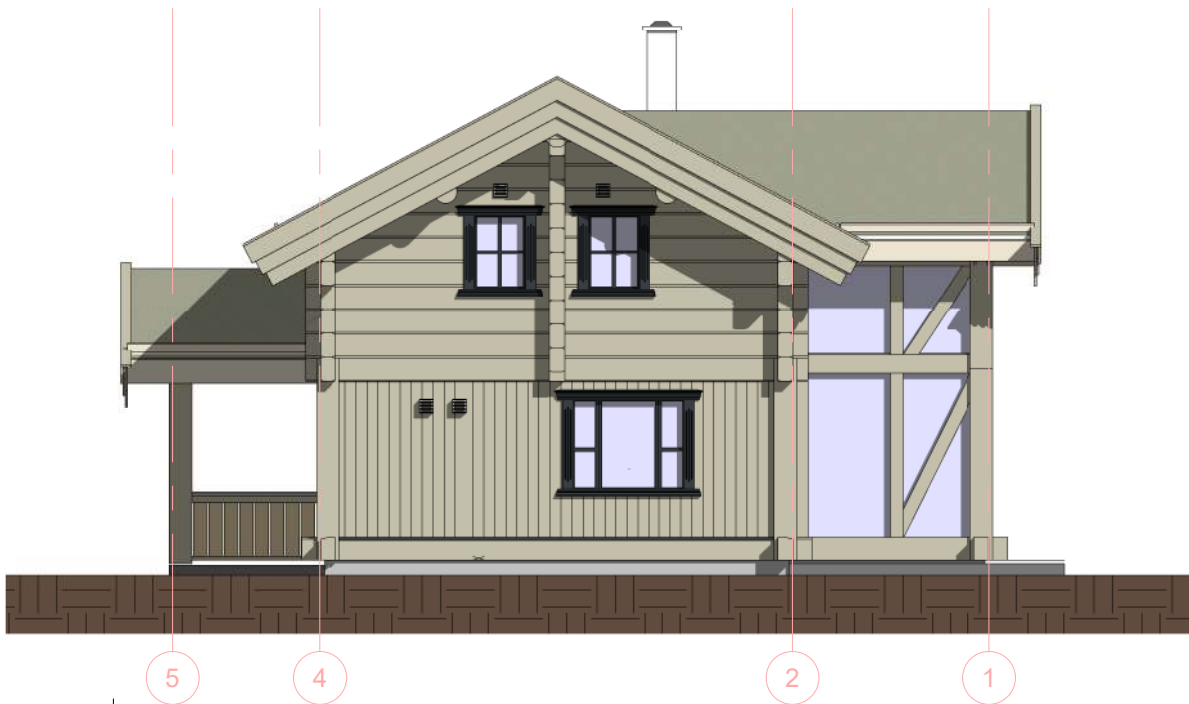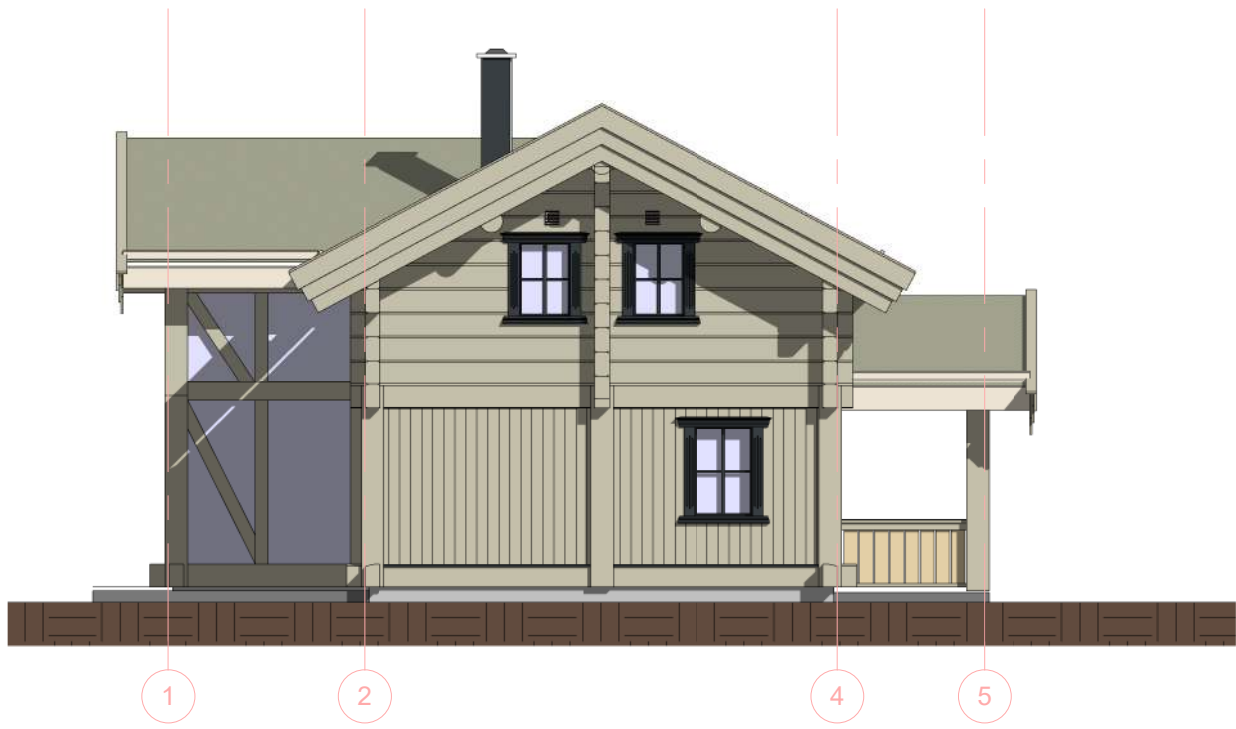


 UAB "LHM HOUSE" Vyturio g. 1, Kaušėnai Plungės raj. www.lhm.lt			Objektas/Object:		Stage					
			Geilo 950		TP					
Project manager		Juozas Ročius	2019-03-04		Brėžinio pavadinimas/ Drawing name:		Rev.			
Engineer		Kazys Šiaulys	2019-03-04							
Scale		Užsakovas/Customer:			Brėžinio žymuo/Drawing number:		Page		Pages	
1 : 100		Geilo Laft AS			A114		1		1	

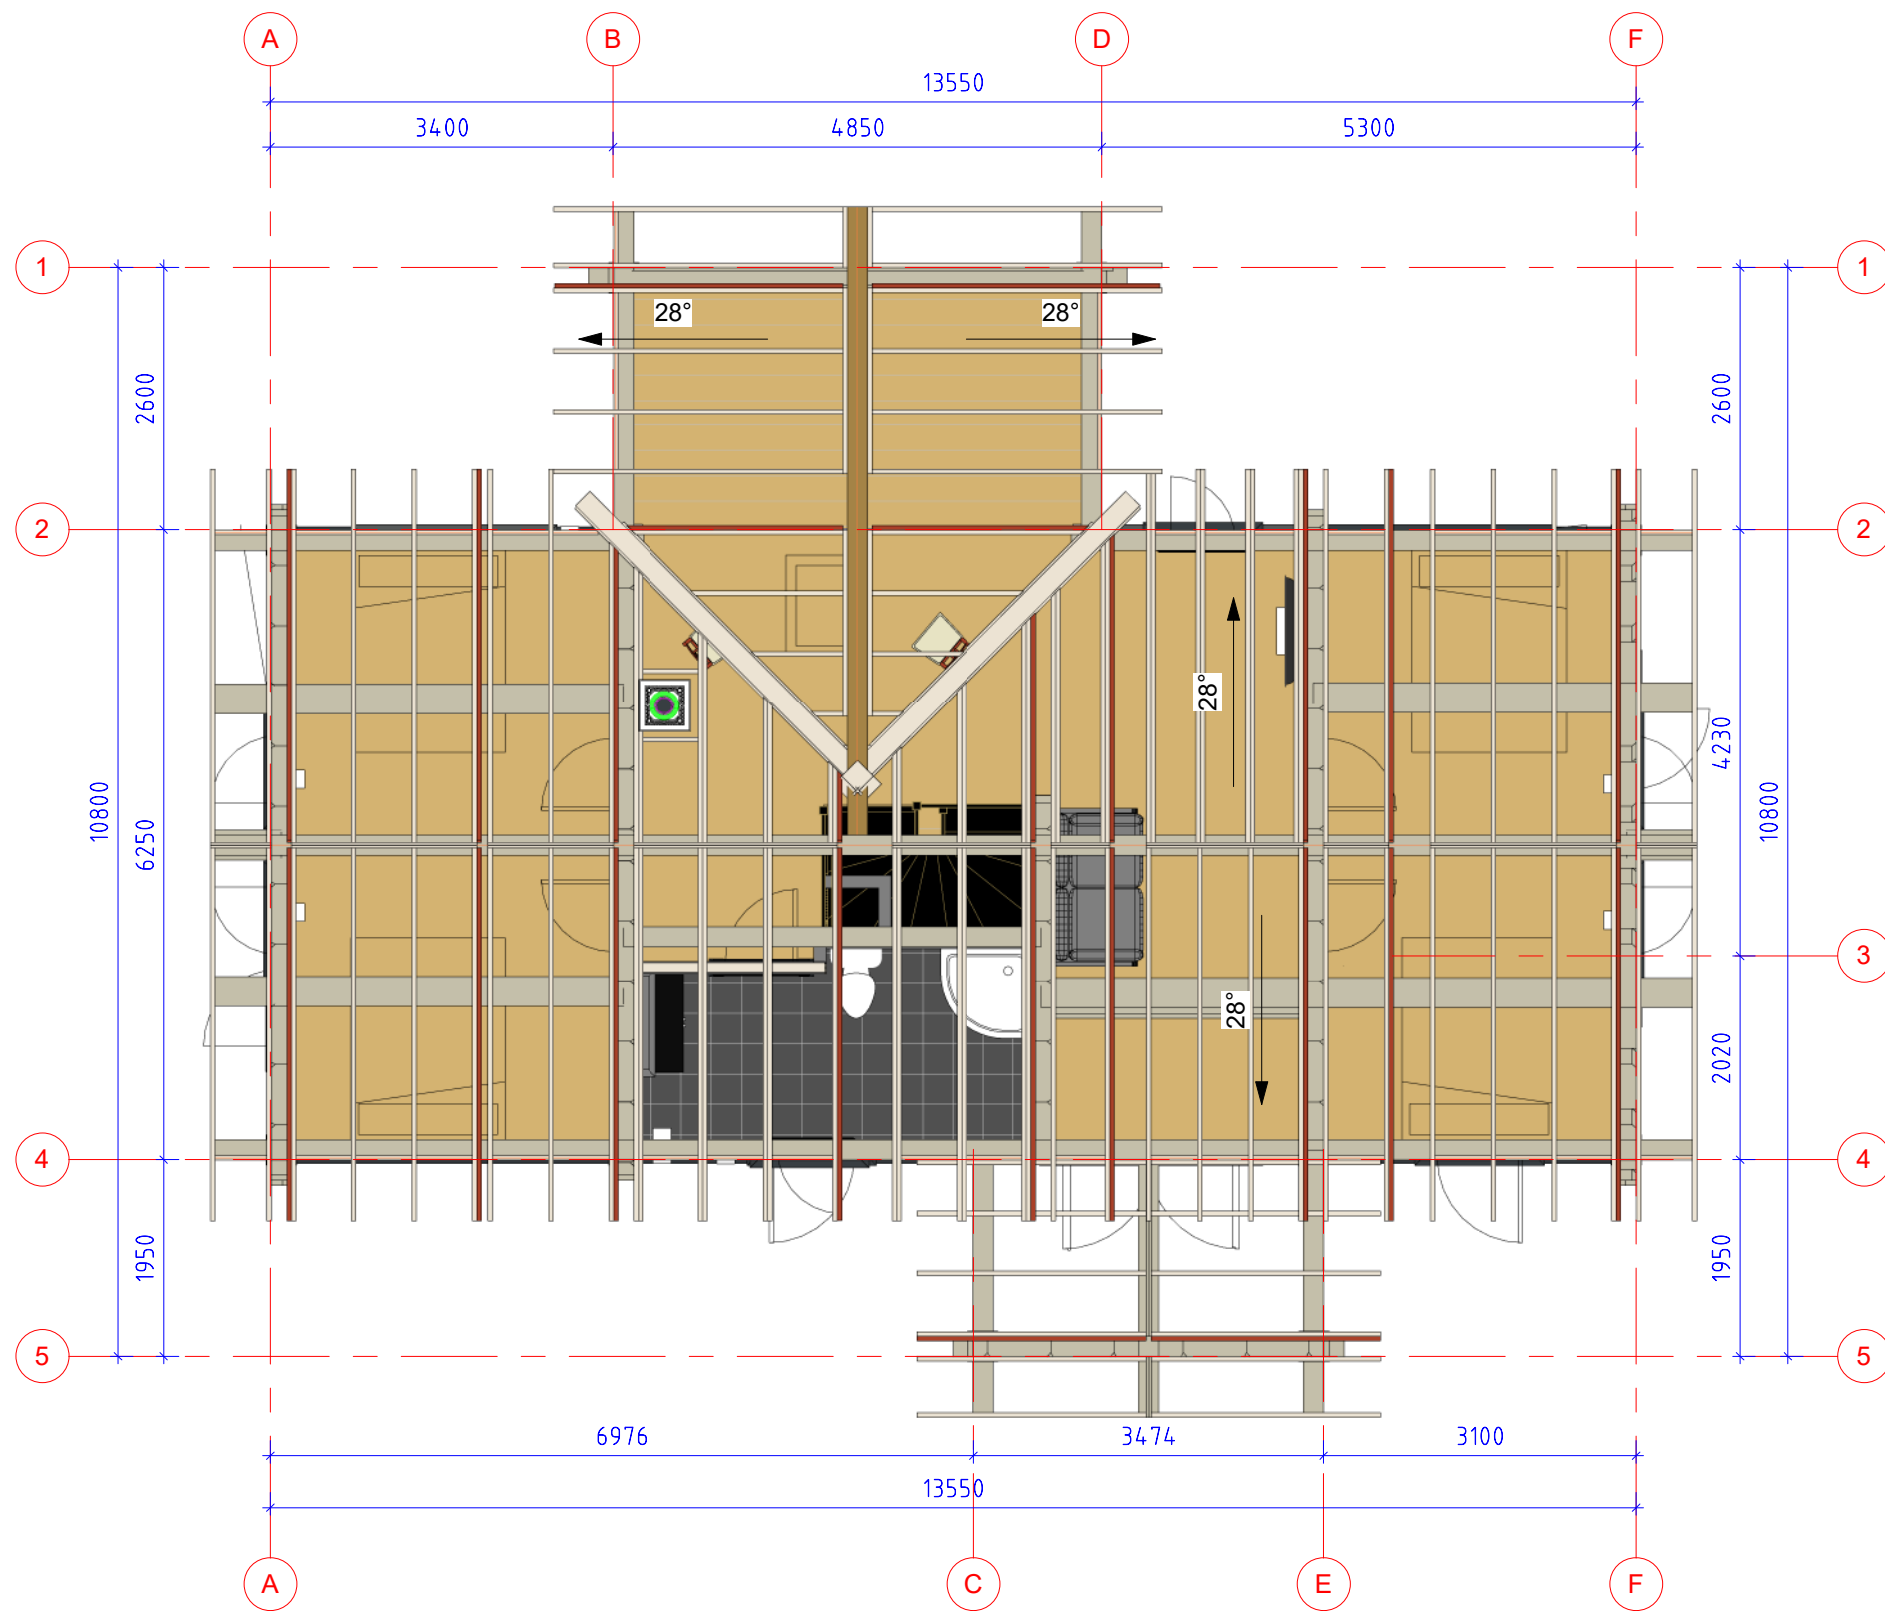


 UAB "LHM HOUSE" Vyturio g. 1, Kaušėnai Plungės raj. www.lhm.lt			Objektas/Object: Geilo 950		Stage TP	
Project manager Juozas Ročius		2019-03-04	Brėžinio pavadinimas/ Drawing name: TAK PLAN		Rev.	
Engineer Kazys Šiaulys		2019-03-04				
Scale 1 : 75	Užsakovas/Customer: Geilo Laft AS		Brėžinio žymuo/Drawing number: A115		Page 1	Pages 1


3D View 1

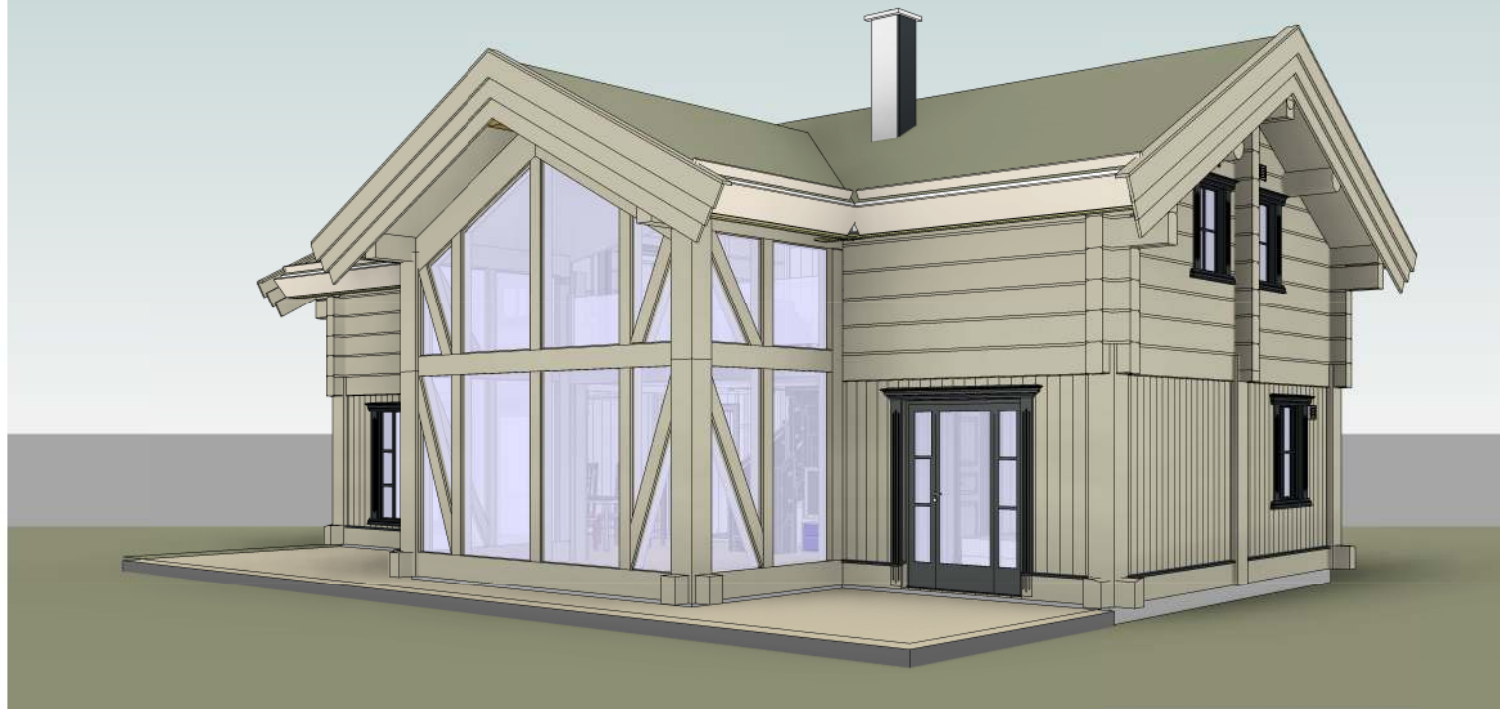

3D View 2

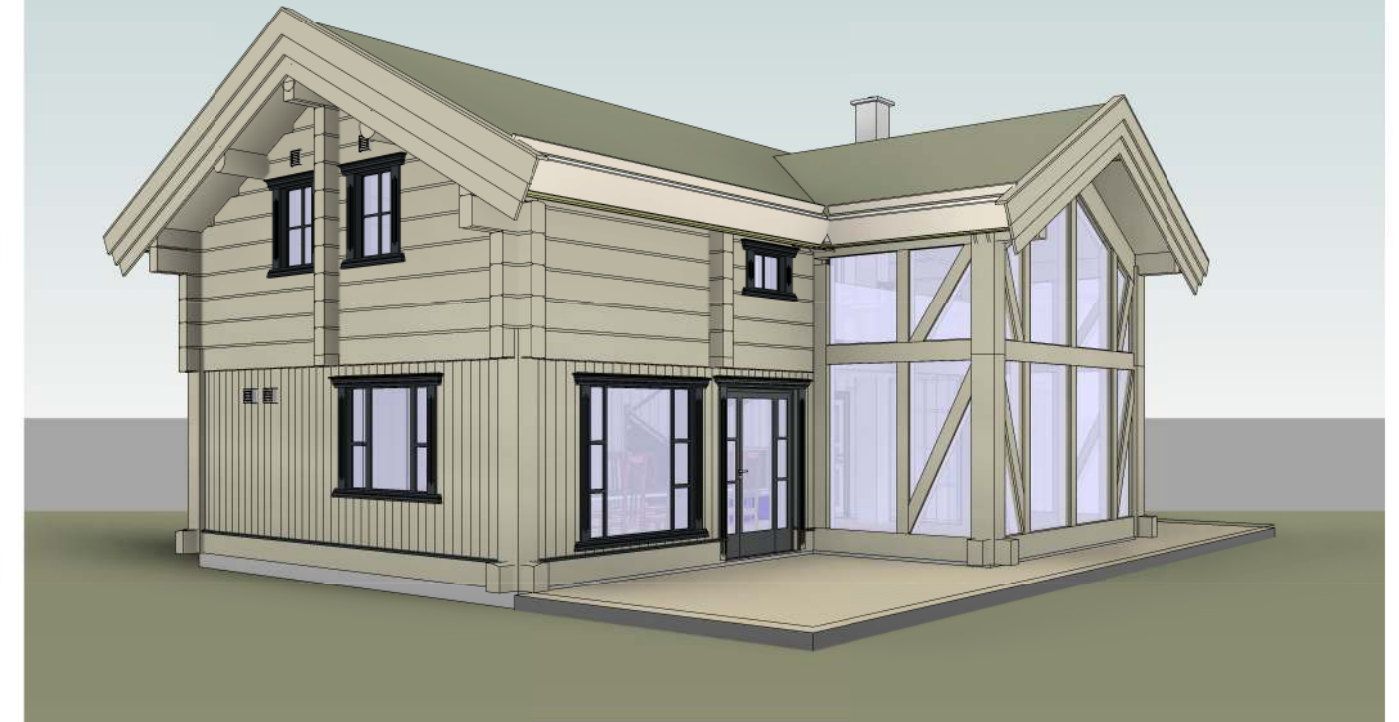

3D View 3

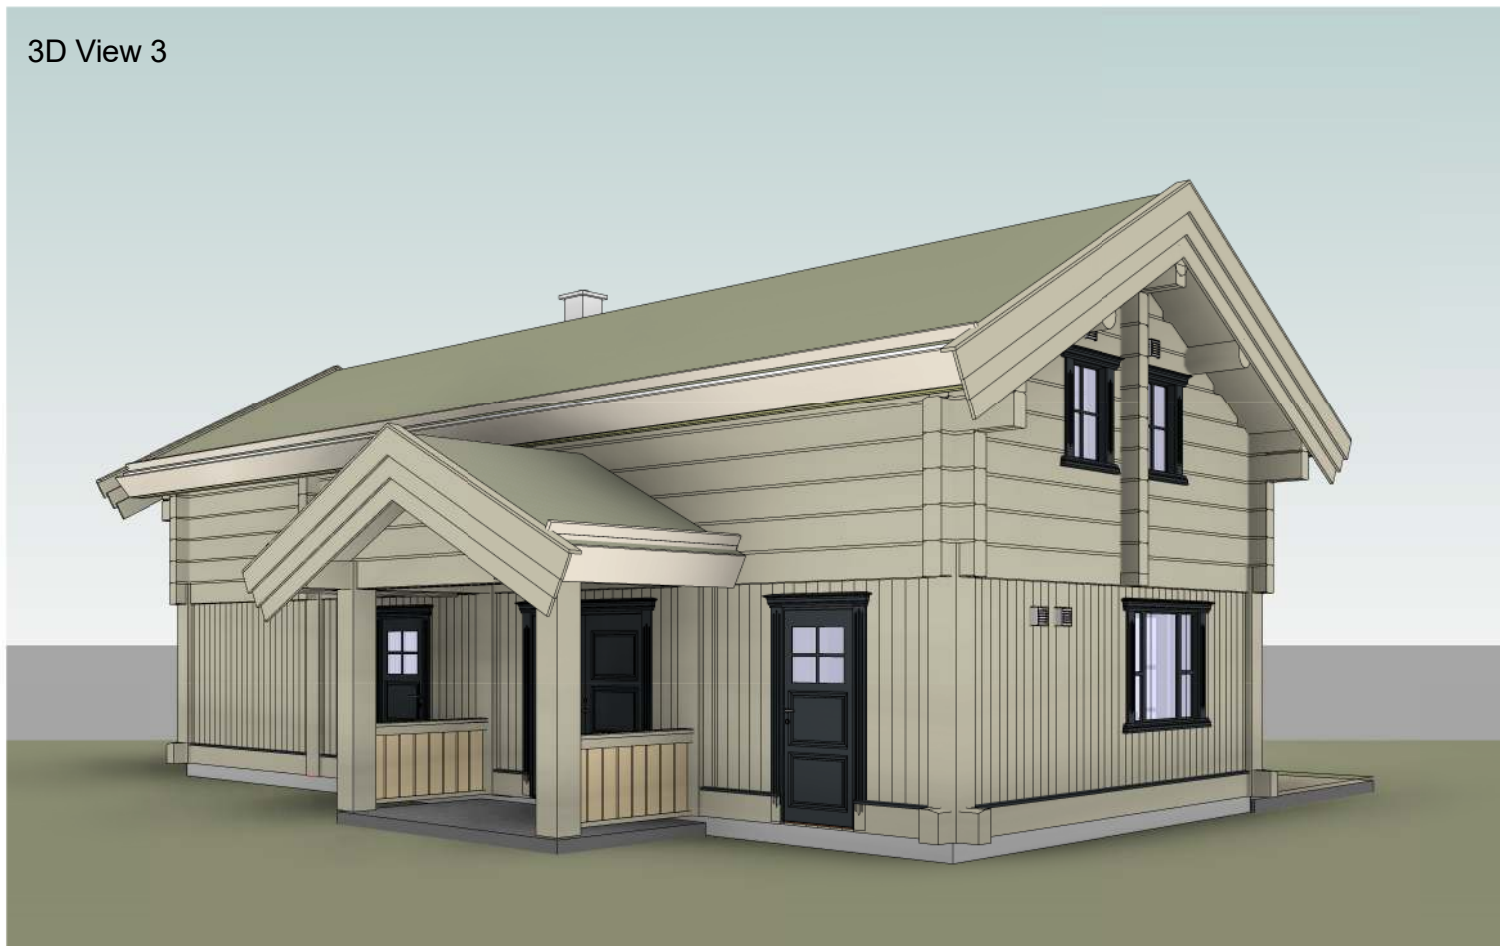

3D View 4



UAB "LHM HOUSE"
Vyturio g. 1, Kaušėnai Plungės raj.
www.lhm.lt

Objektas/Object:
Geilo 950

Stage
TP

Project manager	Juozas Ročius	2019-03-04
Engineer	Kazys Šiaulys	2019-03-04




Brėžinio pavadinimas/ Drawing name:
PERSPEKTIV

Rev.

Scale	Užsakovas/Customer:
	Geilo Laft AS

Brėžinio žymuo/Drawing number:
A116

Page	Pages
1	1

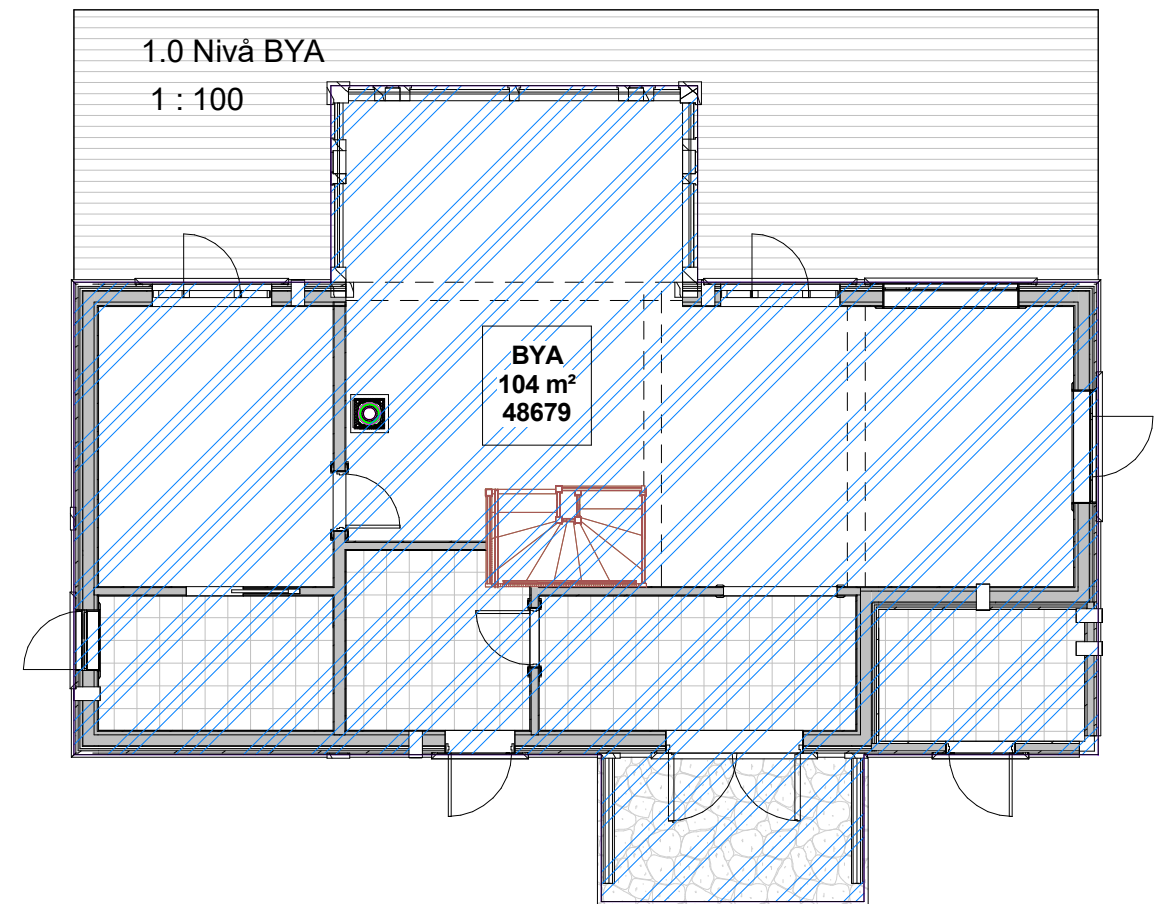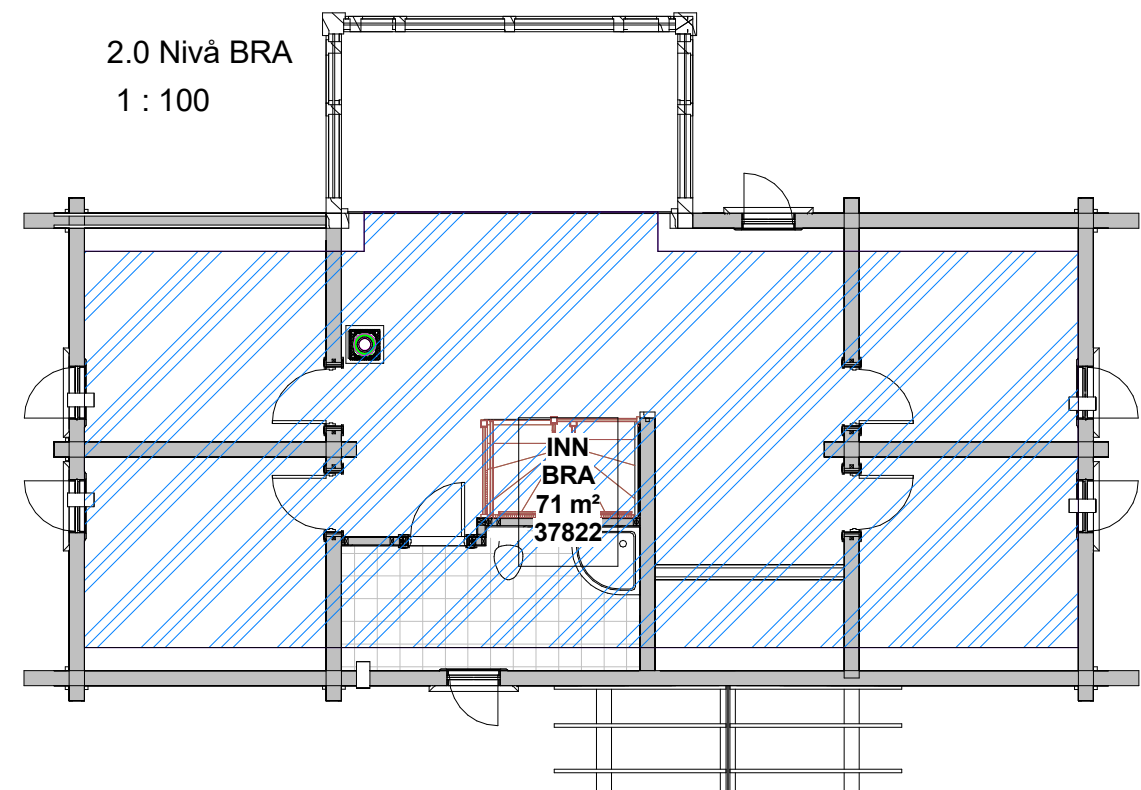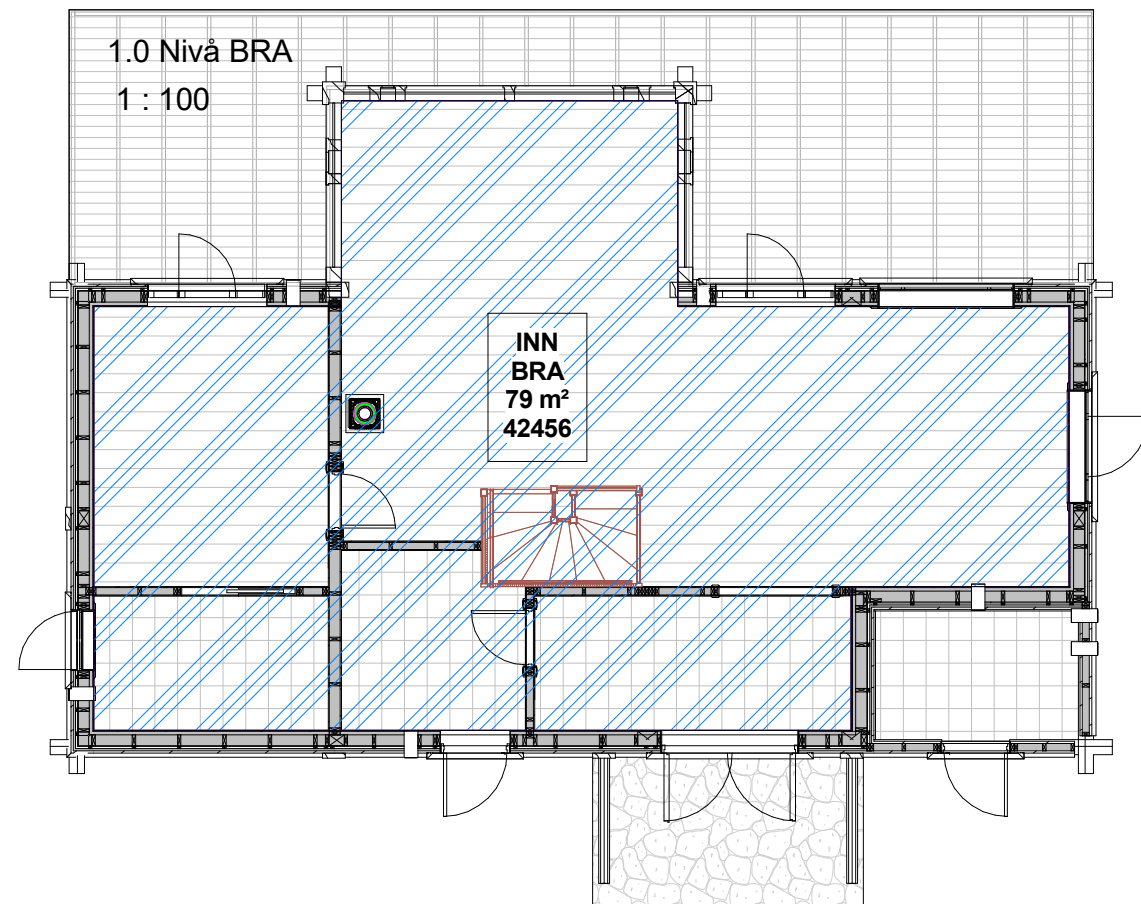

Level	Name	Area	Perimeter
1.0 Nivå	BYA	104 m ²	48679

Level	Name	Area	Perimeter
1.0 Nivå	INN BRA	79 m ²	42456
2.0 Nivå	INN BRA	71 m ²	37822
		150 m ²	80278

			UAB "LHM HOUSE" Vyturio g. 1, Kaušėnai Plungės raj. www.lhm.lt		Objektas/Object: Geilo 950		Stage TP
Project manager	Juozas Ročius	2019-03-04	Brėžinio pavadinimas/ Drawing name: BRA / BYA			Rev.	
Engineer	Kazys Šiaulys	2019-03-04					
Scale	Užsakovas/Customer:		Brėžinio žymuo/Drawing number:			Page	Pages
1 : 100	Geilo Laft AS		A117			1	1